


DP - 1.7-12 (Pr 1-1)
DP - 1.7-12 (Pr 2-1)

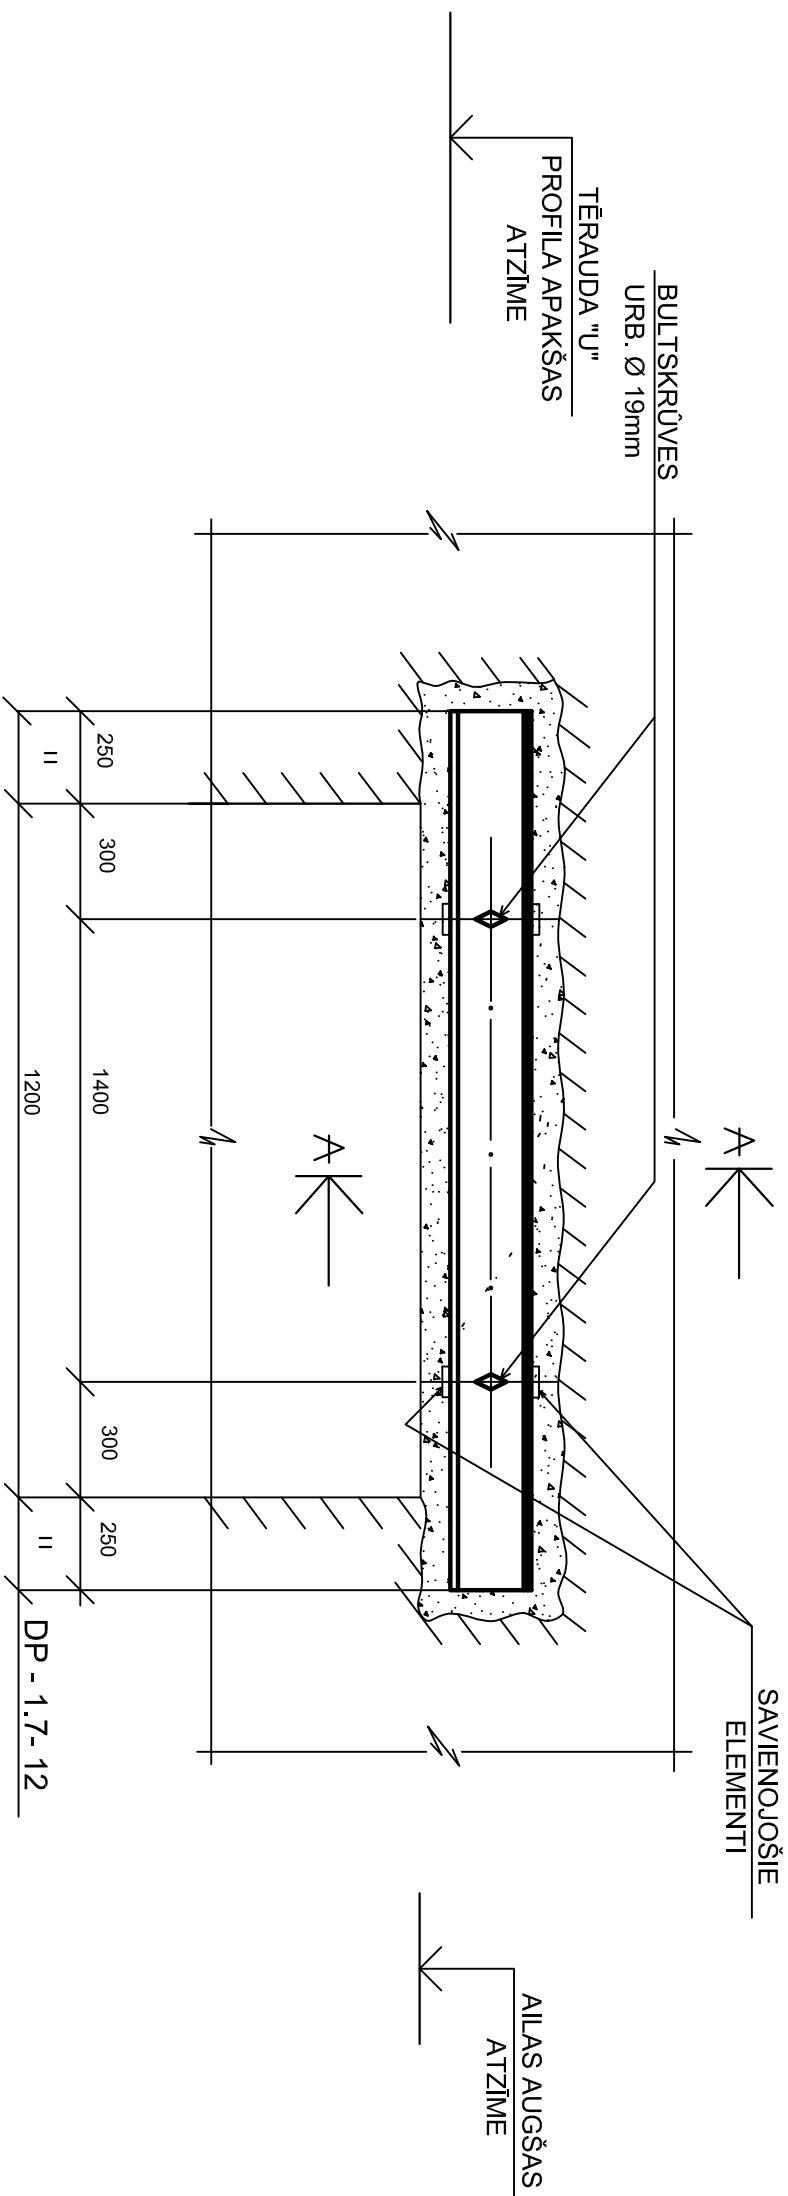


NORĀDĪJUMI:

1. GRIEZUMU A - A SKATĪT LAPĀS BK-5
2. SAVIENOŠOŠ ELEMENTUS UN
BULTSKRĪVES SKATĪT LAPĀ BK-7.

PIENĒMĒTIE APZĪMĒJUMI:

DP-1.7-12 (S-1-15)

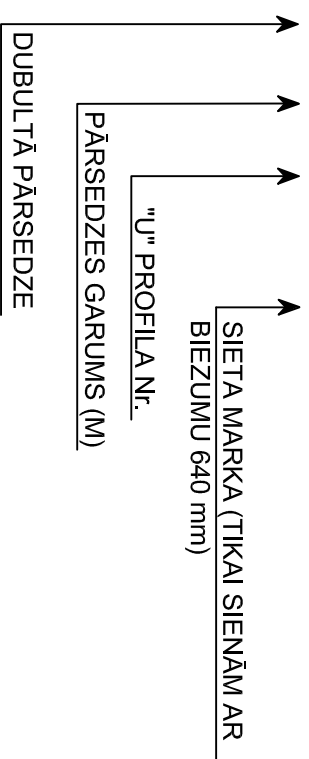

<div><div><div><div><div></div><div></div></div><div><div></div><div></div></div></div><div><div><div><div></div><div></div></div><div><div></div><div></div></div></div><div><div><div><div></div><div></div></div><div><div></div><div></div></div></div></div><div><div><div><div></div><div></div></div><div><div></div><div></div></div></div><div><div><div><div></div><div></div></div><div><div></div><div></div></div></div></div><div><div><div><div></div><div></div></div><div><div></div><div></div></div></div></div></div><div><div><div><div></div><div></div></div><div><div></div><div></div></div></div><div><div><div><div></div><div></div></div><div><div></div><div></div></div></div></div><div><div><div><div></div><div></div></div><div><div></div><div></div></div></div></div></div><div><div><div><div></div><div></div></div><div><div>></div><div></div></div><div><div></div><div></div></div></div></div><div><div><div><div></div><div></div></div><div><div></div><div></div></div></div></div></div><div><div><div><div></div><div></div></div><div><div></div><div></div></div></div><div><div><div><div></div><div></div></div><div><div></div><div></div></</div></div></div></div></div></div></div>									
--	--	--	--	--	--	--	--	--	--