

2. SĒJUMS – *CEĻU DAĻA (CD)*

JĒKABPILS



Objekta novietne

Būvprojekta sastāvs

1. SĒJUMS VISPĀRĪGĀ DAĻA, ģenerālplāns ar savietotajiem inženiertīkliem
2. SĒJUMS CEĻU DAĻA
3. SĒJUMS TILTU DAĻA (BK) (netiek izbūvēts)
4. SĒJUMS ŪDENSAPGĀDE UN KANALIZĀCIJA, ĀRĒJIE TĪKLI (ŪKT) (netiek izbūvēts)
6. SĒJUMS ELEKTROAPGĀDE, ĀRĒJIE TĪKLI (ELT)
7. SĒJUMS LUKSOFORU DAĻA (VAS) (netiek izbūvēts)
8. SĒJUMS VĀJSTRĀVAS, ĀRĒJIE TĪKLI (VST)
9. SĒJUMS BŪVDARBU APJOMU SARAKSTS (BA)

Galvenie projekta rādītāji

Teritorijas novietnes administratīvais rajons	Jēkabpils pilsēta
Būves galvenais lietošanas veids (pēc būvju klasifikācijas)	21120101
Projektēto ielu nozīme	Pilsētas maģistrālā iela
Projektēto ielu garums	0.251
Atļautais braukšanas ātrums	50 km/h
Projektētais braukšanas ātrums	50 km/h
Aprēķina ass slodze segas konstrukcijās	11.5 t
Brauktuvju skaits	1
Braukšanas joslu skaits	1 katrā virzienā
Brauktuves platums	7.50 m
Brauktuves joslas platums	3.75 m
Mazākais plāna līkņu rādiuss	210 m
Lielākais garenslīpums	1.3 %
Brauktuves seguma veids	Asfaltbetons
Ietves un veloceļa platums	1.50÷3.00 m
Ietves un veloceļa seguma veids	Betona bruģakmens
Ielu apgaismojums	Neretas iela
Sakaru tīklu aizsardzība	Visā ielu posmu garumā


Šī būvprojekta risinājumi atbilst Latvijas būvnormatīviem, kā arī citu normatīvu aktu prasībām



Būvprojekta vadītājs	Viktors Rautmanis (vārds un uzvārds)
	20-5211 (sertifikāta nr.)
2013.11. (datums)	(paraksts)



Šī būvprojekta ceļu daļas risinājumi atbilst Latvijas būvnormatīviem, kā arī citu normatīvu aktu prasībām

Būvprojekta daļas vadītājs	Viktors Rautmanis (vārds un uzvārds)
	20-5211 (sertifikāta nr.)
2013.11. (datums)	(paraksts)

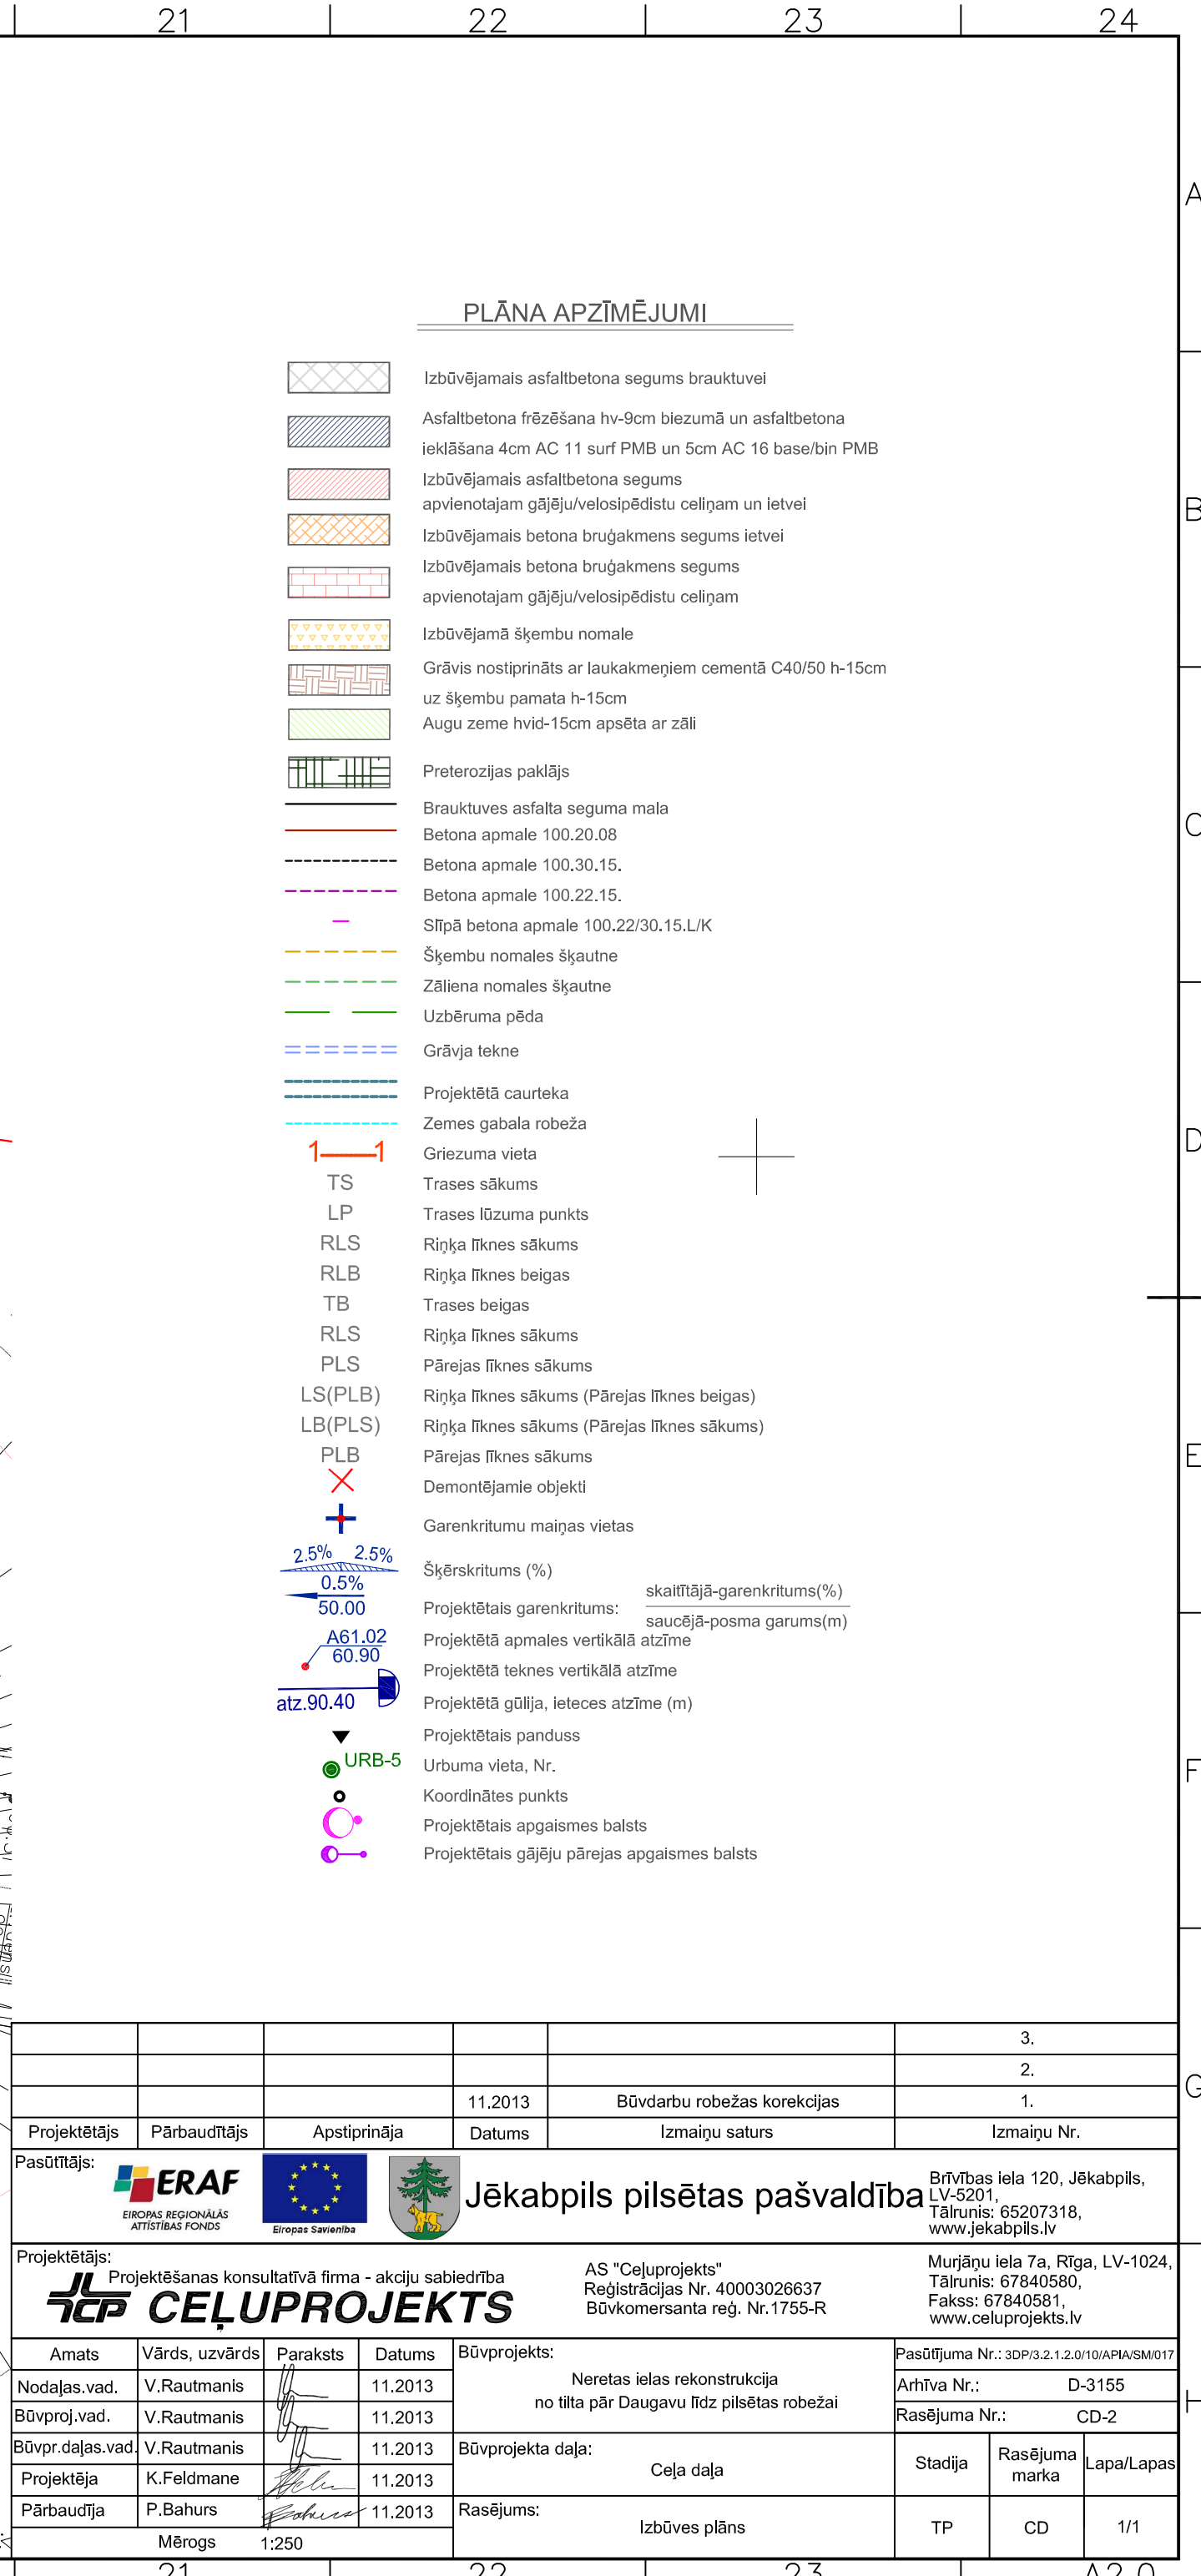					3.
					2.
			11.2013	Būvdarbu robežu korekcijas	1.
Projektētājs	Pārbaudītājs	Apstiprināja	Datums	Izmaiņu saturs	Izmaiņu Nr.
Pasūtītājs:    Jēkabpils pilsētas pašvaldība Brīvības iela 120, Jēkabpils, LV-5201, Tālrunis: 65207318, www.jekabpils.lv					
Projektētājs:  Projektēšanas konsultatīvā firma - akciju sabiedrība AS "Ceļuprojekts" Reģistrācijas Nr. 40003026637 Būvkomersanta reģ. Nr.1755-R Murjāņu iela 7a, Rīga, LV-1024, Tālrunis: 67840580, Fakss: 67840581, www.celuprojekts.lv					
Amats	Vārds, uzvārds	Paraksts	Datums	Būvprojekts:	Pasūtījuma Nr.:
Nodaļas.vad.	V.Rautmanis		11.2013	Neretas ielas rekonstrukcija no tilta pār Daugavu līdz pilsētas robežai	3DP/3.2.1.2.0/10/APIA/SM/017
Būvproj.vad.	V.Rautmanis		11.2013		Arhīva Nr.: D-3155
Būvpr.daļas.vad.	V.Rautmanis		11.2013	Būvprojekta daļa: Ceļa daļa	Rasējuma Nr.: CD-1
Projektēja	K.Feldmane		11.2013		Stadija
Pārbaudīja	P.Bahurs		11.2013	Rasējums: Galvenie projekta rādītāji	Rasējuma marka
Mērogs 1:250					Lapa/Lapas 1/1



								3.
			11.2013	Būvdarbu robežas korekcijas				1.
Projekktājs	Pārbaudītājs	Apspīrināja	Datums	Izmaiņu saturs				Izmaiņu Nr.
Pasūtītājs:				Brīvības iela 120, Jēkabpils, LV-520 1, Tālrunis: 85207318, www.jekabpils.lv				
Pasūtītāja logos:  <small>IEROŠINĀJOT FINANŠU ATBILSĪBAS FONDA</small>				Jēkabpils pilsētas pašvaldība				
Projekta nosaukums:  CEĻPROJEKTS				AS "Ceļuprojekts" Reģistrācijas Nr. A0003026637 Būvkomersanta reģ. Nr. 1755-R				
Amats				Murjūņa iela 7A, Rīga, LV-1024. Tālrunis: 67840580, Fakss: 07840581, taturus@ceļuprojekts.lv				
Vārds, uzvārds				Pastāvīguma Nr.: SDP3-13.2.10.014.PNVA.GM017				
Paraksts				Arhīva Nr.: D-3155				
Datums				Rasējuma Nr.: CD-2				
Nodalg.vad.	V.Rautmanis	[Signature]	11.2013	Būvprojekts:	Neretas ielas rekonstrukcija no tilta pār Daugavu līdz pilsetas robežai			
Būvpriņ.vad.	V.Rautmanis	[Signature]	11.2013					
Būvpār.darb.vad.	V.Rautmanis	[Signature]	11.2013	Būvprojekta daļa:				
Projekctēja	K.Feldmane	[Signature]	11.2013	Ceļa daļa	Stadija	Rastējuma marka	Lapa/Lapas	
Pārbaudīj.a	P.Bahurs	[Signature]	11.2013	Rastējums:	Izbūves plāns	TP	CD	1/1
Mērogs: 1:250								

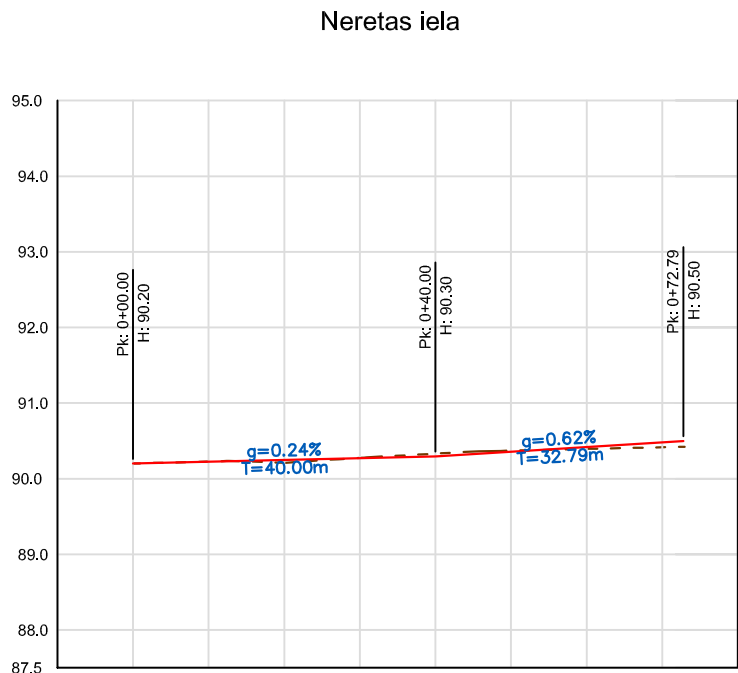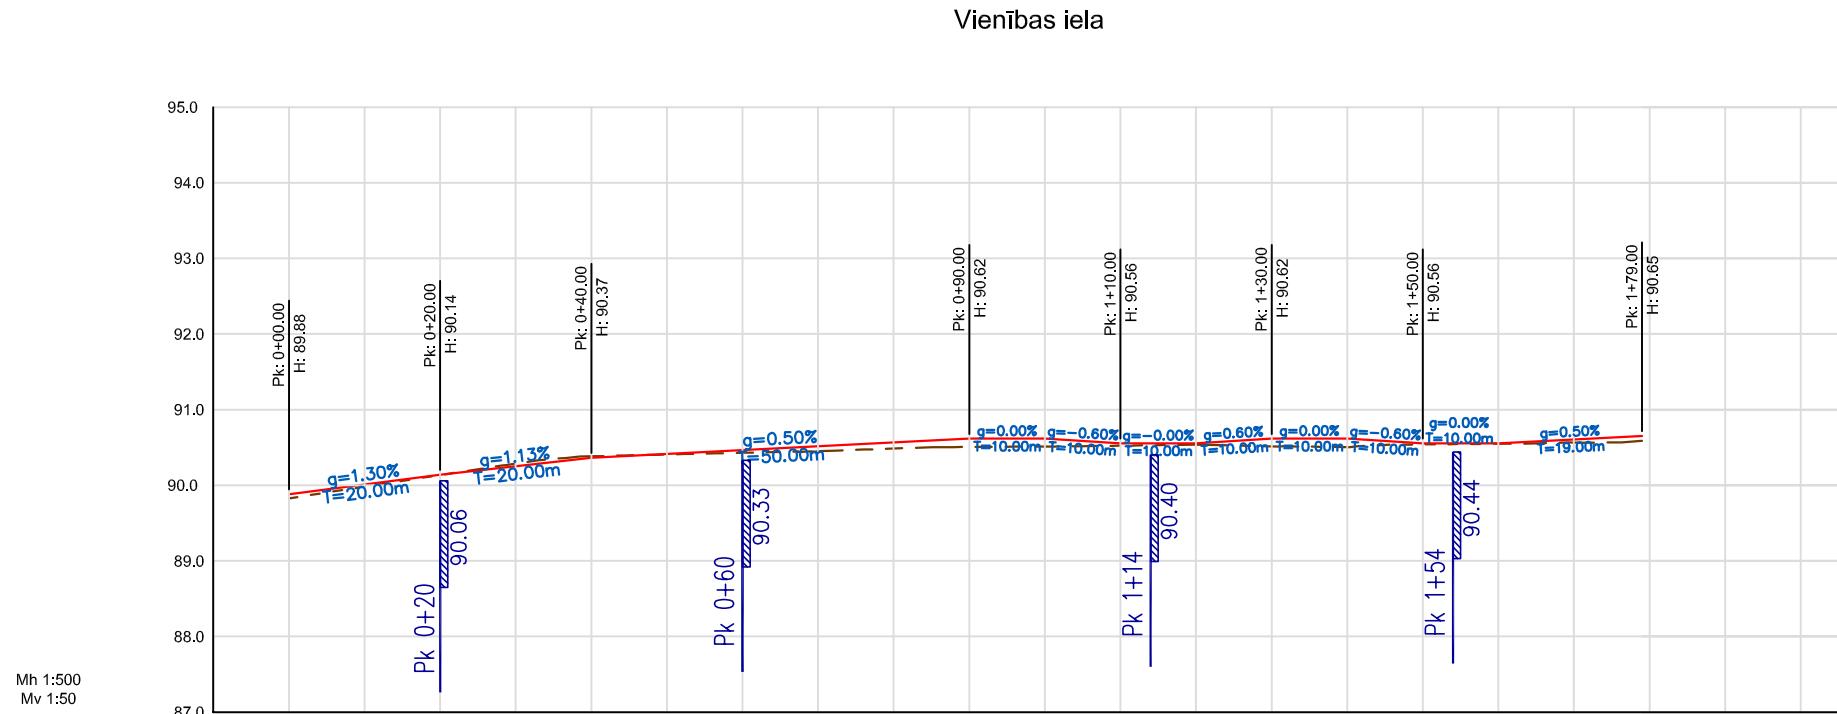

Piketi	
Projekta dati	
Zemes virsmas atzīmes	
Projekta līnijas atzīmes	
Ierakums	
Uzbērums	
Konstrukcijas tips	
Kritumi un vertikālās līknes	
Horizontālās taisnes un līknes	

Piketi	
Projekta dati	
Zemes virsmas atzīmes	
Projekta līnijas atzīmes	
Ierakums	
Uzbērums	
Konstrukcijas tips	
Kritumi un vertikālās līknes	
Horizontālās taisnes un līknes	

GARENPROFILA ELEMENTU APZĪMĒJUMI

- ielas ass projekta līnija
- - - Esošais reljefs pa ielas asi
- T=10.00m** Taisnes, tangentes garums (m)
- g=0.00%** Garenslīpums procentos
- L Garenprofila parabolas garums (m)
- P Garenprofila nopaļojuma radius (m)
- K Parabolas parametrs
- H 84.50 Garenprofila n-tā punkta augstums (m)
- PS Parabolas sākuma punkts
- PB Parabolas beigu punkts
- LP Garenprofila lūzuma punkts

PLĀNA ELEMENTU APZĪMĒJUMI

- L Garums
- R Riņķa līknes radiuss
- RLS Riņķa līknes sākums
- RLB Riņķa līknes beigas
- LP Trases lūzuma punkts


Projektētā lietus ūdens uztvērējaka-gūlīja

116.50 gūlījas ieteces atzīme
Pk 17+05 gūlījas iebūves piketāža


PIEZĪMES

- Baltijas augstumu sistēma.
- Izmēri un augstumi doti metros, kritumi - procentos, ja nav norādīts citādi.
- Šķersprofilus un segas konstrukciju tipus skat. lapā CD-4.
- Veicot būvdarbus, ievērot pazemes un gaisvadu komunikāciju aizsardzības noteikumus.

					3.
					2.
			11.2013	Būvdarbu robežas korekcijas	1.
Projektētājs	Pārbaudītājs	Apstiprināja	Datums	Izmaiņu saturs	Izmaiņu Nr.
Pasūtītājs:					
			Jēkabpils pilsētas pašvaldība		
Projektētājs:			Brīvības iela 120, Jēkabpils, LV-5201, Tālrunis: 65207318, www.jekabpils.lv		
Projektēšanas konsultatīvā firma - akciju sabiedrība			Murjāņu iela 7a, Rīga, LV-1024, Tālrunis: 67840580, Fakss: 67840581, www.celuprojekts.lv		
			AS "Celuprojekts" Reģistrācijas Nr. 40003026637 Būvkomersanta reģ. Nr.1755-R		
Amats	Vārds, uzvārds	Paraksts	Datums	Būvprojekts: Neretas ielas rekonstrukcija no tilta pār Daugavu līdz pilsētas robežai	Pasūtītāja Nr.: 3DP/3.2.1.2.0/10/API/SM/017
Nodaļas.vad.	V.Rautmanis		11.2013		Arhīva Nr.: D-3155
Būvproj.vad.	V.Rautmanis		11.2013	Būvprojekta daļa: Cēla daļa	Rasējuma Nr.: CD-3
Būvpr.daļas.vad.	V.Rautmanis		11.2013		Stadija
Projektēja	K.Feldmane		11.2013		Rasējuma marka
Pārbaudīja	P.Bahurs		11.2013	Rasējums: Garenprofili	Lapa/Lapas
Mērogs					TP CD 1/1

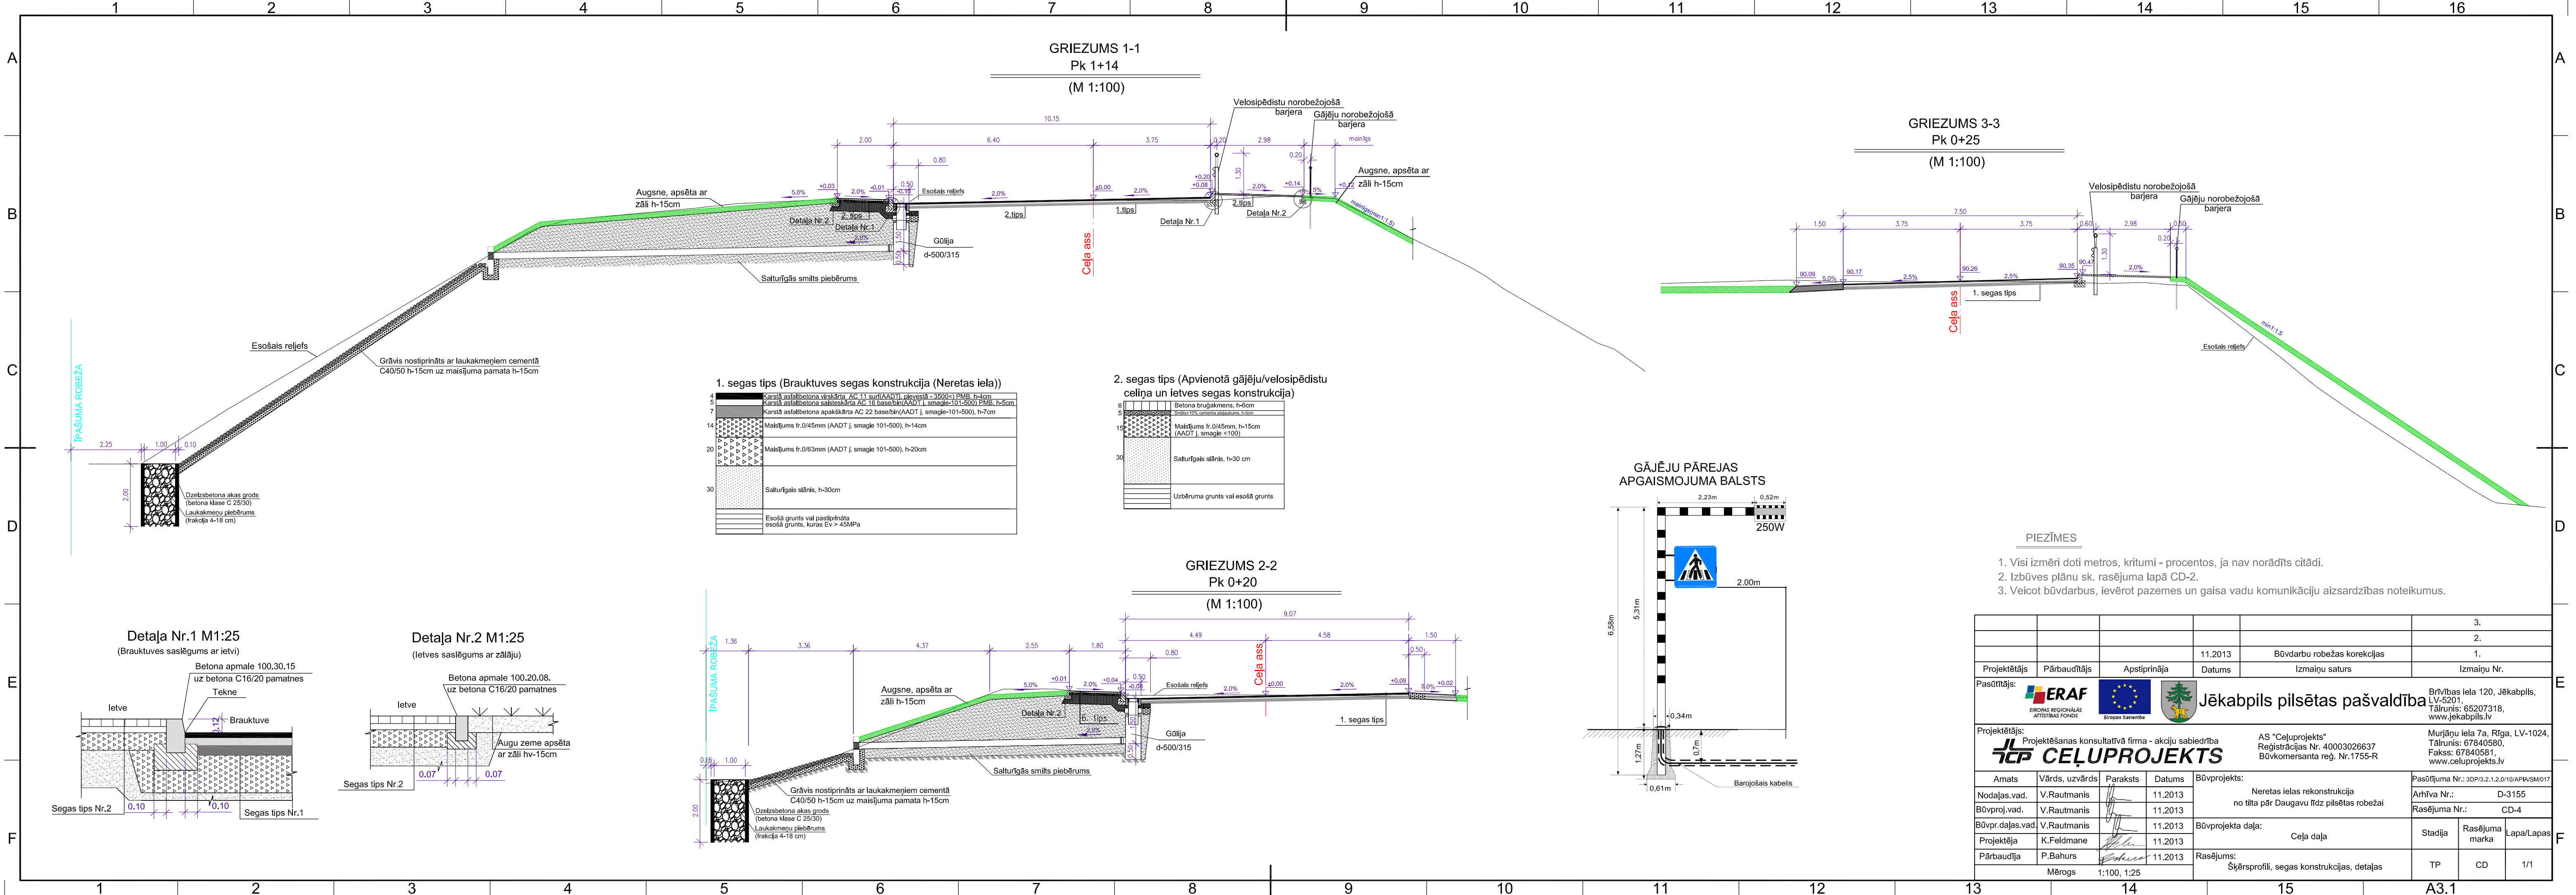

GRIEZUMS 3-3
Pk 0+25
(M 1:100)

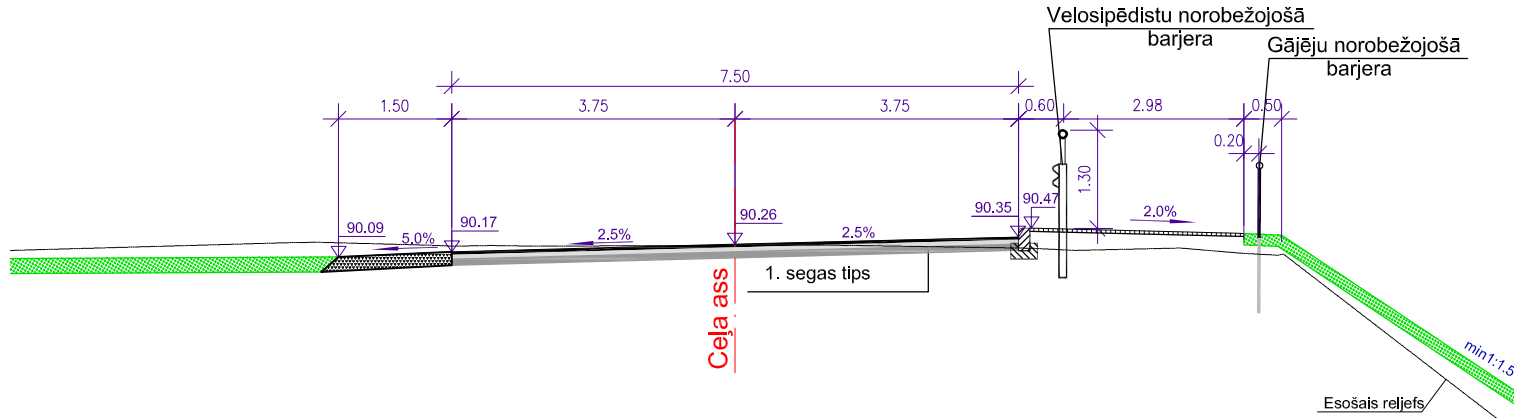


1. segas tips (Brauktuves segas konstrukcija (Neretas iela))

4	Karstā asfaltbetona virskārta AC 11 surti/AADT1, plevešā - 3500<1 PMB, h=4cm
5	Karstā asfaltbetona sāļstieķkārta AC 16 base/bh/AADT1, smagie-101-500) PMB, h=5cm
7	Karstā asfaltbetona apakškārta AC 22 base/bh/AADT1, smagie-101-500), h=7cm
14	Maisījums fr.0/45mm (AADT j, smagie 101-500), h=14cm
20	Maisījums fr.0/63mm (AADT j, smagie 101-500), h=20cm
30	Salturīgais slānis, h=30cm
Esošā grunts vai pastiprināta esošā grunts, kuras EV > 45MPa	


2. segas tips (Apvienotā gājēju/velosipēdistu celiņa un ietves segas konstrukcija)

6	Betona bruģakmens, h=6cm
5	Smiltis 10% cementa piļķējums, h=3cm
15	Maisījums fr.0/45mm, h=15cm (AADT j, smagie <100)
30	Salturīgais slānis, h=30 cm
Uzbēruma grunts vai esošā grunts	

GRIEZUMS 2-2
Pk 0+20
(M 1:100)

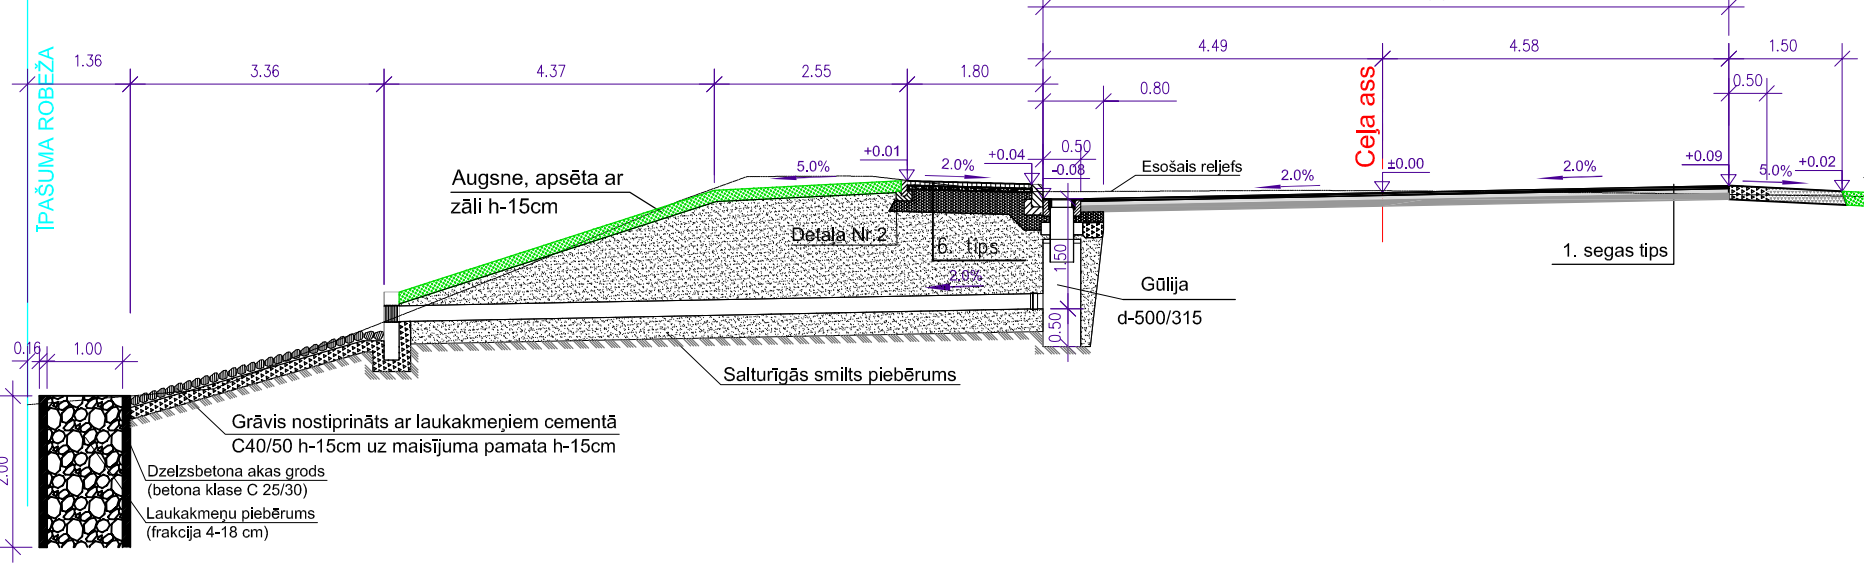


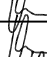


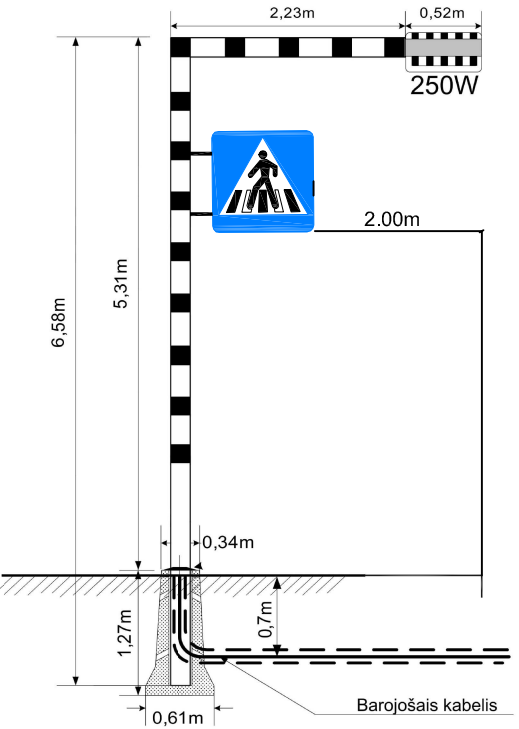



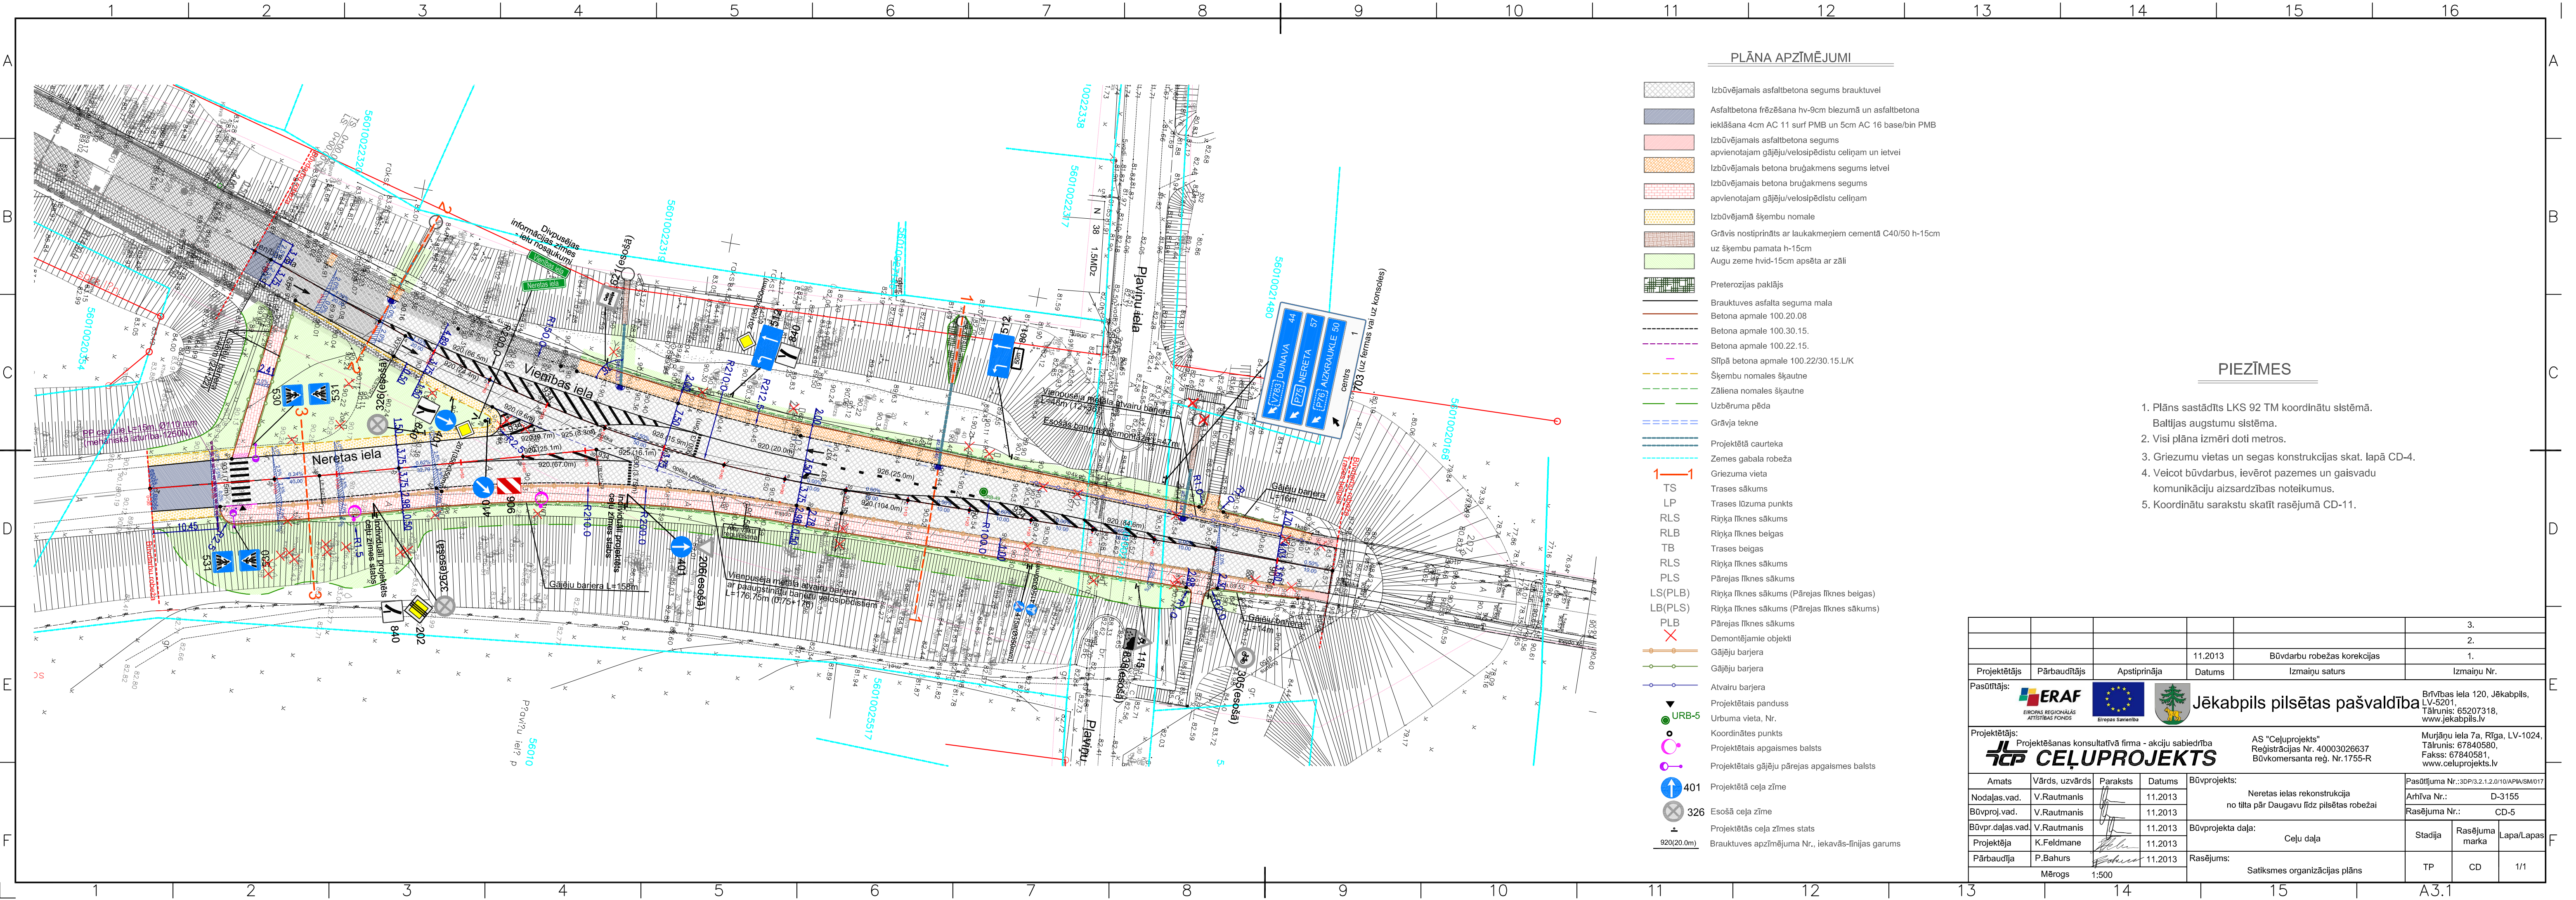
GĀJĒJU PĀREJAS
APGAISMOJUMA BALSTS



PIEZĪMES

- Visi izmēri doti metros, kritumi - procentos, ja nav norādīts citādi.
- Izbūves plānu sk. rasējuma lapā CD-2.
- Veicot būvdarbus, ievērot pazemes un gaisa vadu komunikāciju aizsardzības noteikumus.

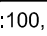					3.
					2.
			11.2013	Būvdarbu robežas korekcijas	1.
Projektētājs	Pārbaudītājs	Apstiprināja	Datums	Izmaiņu saturs	Izmaiņu Nr.
Pasūtītājs:	Jēkabpils pilsētas pašvaldība				Brīvības iela 120, Jēkabpils, LV-5201, Tālrunis: 65207318, www.jekabpils.lv
 EIROPAS REĢIONĀLĀS ATĪSTĪBAS FONDS	 Eiropas Savienība				
Projektētājs: JLCP CEĻUPROJEKTS			AS "Ceļuprojekts" Reģistrācijas Nr. 40003026637 Būvkomersanta reģ. Nr.1755-R		Murjāņu iela 7a, Rīga, LV-1024, Tālrunis: 67840580, Fakss: 67840581, www.celuprojekts.lv
Amats	Vārds, uzvārds	Paraksts	Datums	Būvprojekts:	Pasūtītāja Nr.:
Nodājas.vad.	V.Rautmanis		11.2013	Neretas ielas rekonstrukcija no tilta pār Daugavu līdz pilsētas robežai	Arhīva Nr.:
Būvproj.vad.	V.Rautmanis		11.2013		D-3155
Būvpr.daļas.vad.	V.Rautmanis		11.2013	Būvprojekta daļa: Ceļa daļa	Rasējuma Nr.:
Projektēja	K.Feldmane		11.2013		CD-4
Pārbaudīja	P.Bahurs		11.2013	Rasējums: Šķērsprofili, segas konstrukcijas, detaļas	Stadija
Mērogs 1:100, 1:25			TP		Rasējuma marka
					Lapa/Lapas



PLĀNA APZĪMĒJUMI

- Izbūvējamais asfaltbetona segums brauktuvei
- Asfaltbetona frēzēšana hv-9cm biezumā un asfaltbetona ieklāšana 4cm AC 11 surf PMB un 5cm AC 16 base/bin PMB
- Izbūvējamais asfaltbetona segums apvienotajam gājēju/velosipēdistu celiņam un ietvei
- Izbūvējamais betona bruģakmens segums ietvei
- Izbūvējamais betona bruģakmens segums apvienotajam gājēju/velosipēdistu celiņam
- Izbūvējamā šķembu nomale
- Grāvis nostiprināts ar laukakmeņiem cementā C40/50 h-15cm uz šķembu pamata h-15cm
- Augu zeme hvid-15cm apsēta ar zāli
- Preterozijas paklājs
- Brauktuves asfalta seguma mala
- Betona apmale 100.20.08
- Betona apmale 100.30.15
- Betona apmale 100.22.15
- Stīpā betona apmale 100.22/30.15 L/K
- Šķembu nomales šķautne
- Zāliena nomales šķautne
- Uzbēruma pēda
- Grāvja tekne
- Projektiētā caurteka
- Zemes gabala robeža
- Griezuma vieta
- Trases sākums
- Trases lūzuma punkts
- Rīņķa līknes sākums
- Rīņķa līknes beigas
- Trases beigas
- Rīņķa līknes sākums
- Pārejas līknes sākums
- Rīņķa līknes sākums (Pārejas līknes beigas)
- Rīņķa līknes sākums (Pārejas līknes sākums)
- Pārejas līknes sākums
- Demontējamie objekti
- Gājēju barjera
- Gājēju barjera
- Atvairu barjera
- Projektiētais panduss
- Urbuma vieta, Nr.
- Koordinātes punkts
- Projektiētais apgaismes balsts
- Projektiētais gājēju pārejas apgaismes balsts
- Projektiētā ceļa zīme
- Esošā ceļa zīme
- Projektiētās ceļa zīmes stats
- Brauktuves apzīmējuma Nr., iekavās-līnijas garums

PIEZĪMES

- Plāns sastādīts LKS 92 TM koordinātu sistēmā. Baltijas augstumu sistēma.
- Visi plāna izmēri doti metros.
- Griezumvietas un segas konstrukcijas skat. lapā CD-4.
- Veicot būvdarbus, ievērot pazemes un gaisvadu komunikāciju aizsardzības noteikumus.
- Koordinātu sarakstu skatīt rasējumā CD-11.

					3.
					2.
			11.2013	Būvdarbu robežas korekcijas	1.
Projektētājs	Pārbaudītājs	Apstiprināja	Datums	Izmaiņu saturs	Izmaiņu Nr.
Pasūtītājs: Jēkabpils pilsētas pašvaldība					
Projektētājs: Projektēšanas konsultatīvā firma - akciju sabiedrība			AS "Ceļuprojekts" Reģistrācijas Nr. 40003026637 Būvkomersanta reģ. Nr.1755-R		Murjāņu iela 7a, Rīga, LV-1024, Tālrunis: 67840580, Fakss: 67840581, www.cejuprojekts.lv
Amats	Vārds, uzvārds	Paraksts	Datums	Būvprojekts: Neretas ielas rekonstrukcija no tilta pār Daugavu līdz pilsētas robežai	Pasūtītāja Nr.:3DP/3.2.1.2.0/10/API/SM017
Nodabjas.vad.	V.Rautmanis		11.2013		Arhīva Nr.: D-3155
Būvpr.dabjas.vad.	V.Rautmanis		11.2013		Rasējuma Nr.: CD-5
Projektēja	K.Feldmane		11.2013	Būvprojekta daļa: Ceļu daļa	Stadija
Pārbaudīja	P.Bahurs		11.2013	Rasējums: Satiksmes organizācijas plāns	Rasējuma marka
Mērogs 1:500			Satiksmes organizācijas plāns		Lapa/Lapas
					TP
					CD
					1/1

A

B

C

D

E

F

A

B



C

D

E

F


Bruģa raksts ietvēm

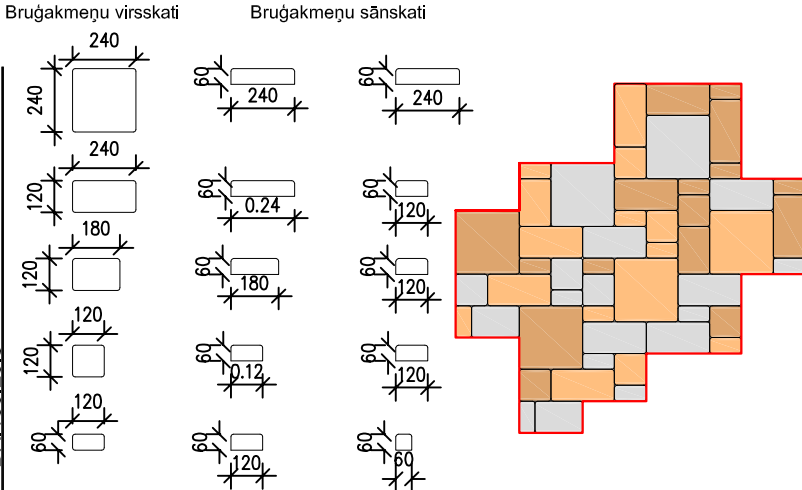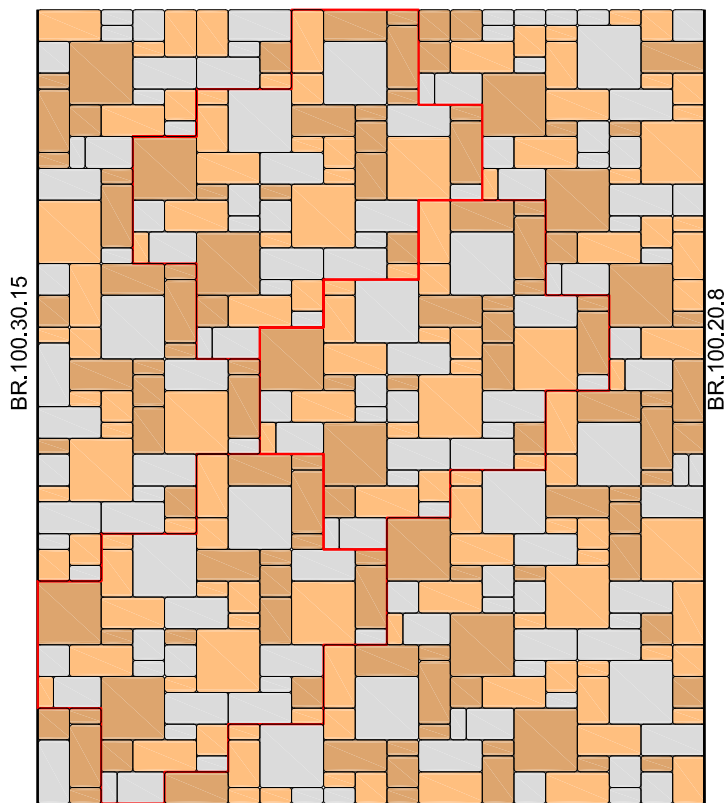

- Piezīmēs:
- Visi izmēri doti milimetros.
 - Ietvēm paredzēts mozaīkas tipa betona bruģakmens, kas sastāv no piecu izmēru akmeņiem un trīs krāsām (pelēkas, brūnas un oranžas), kuru attiecība ir 1:1:1.



Tipveida risinājums bruģakmens seguma izbūvei ap akām.

Bruģakmens - Konuss 1 (dažādu līkumu un apļu veidošanai)
Bruģakmens virskats Bruģakmens sānskats

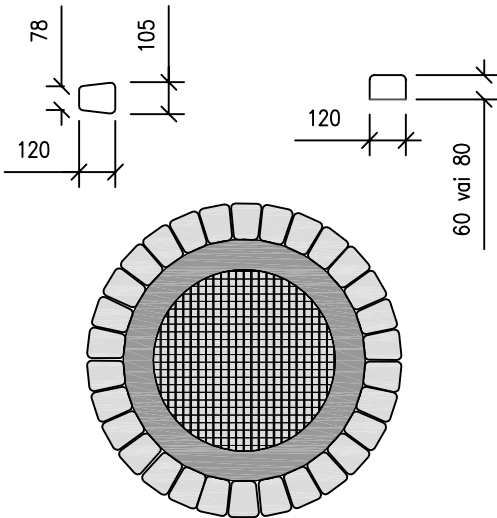



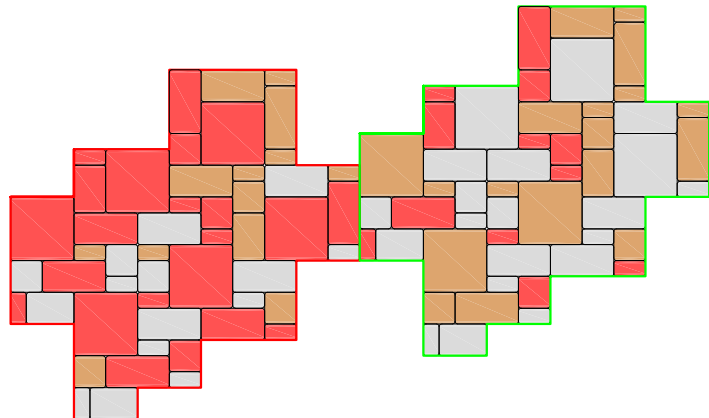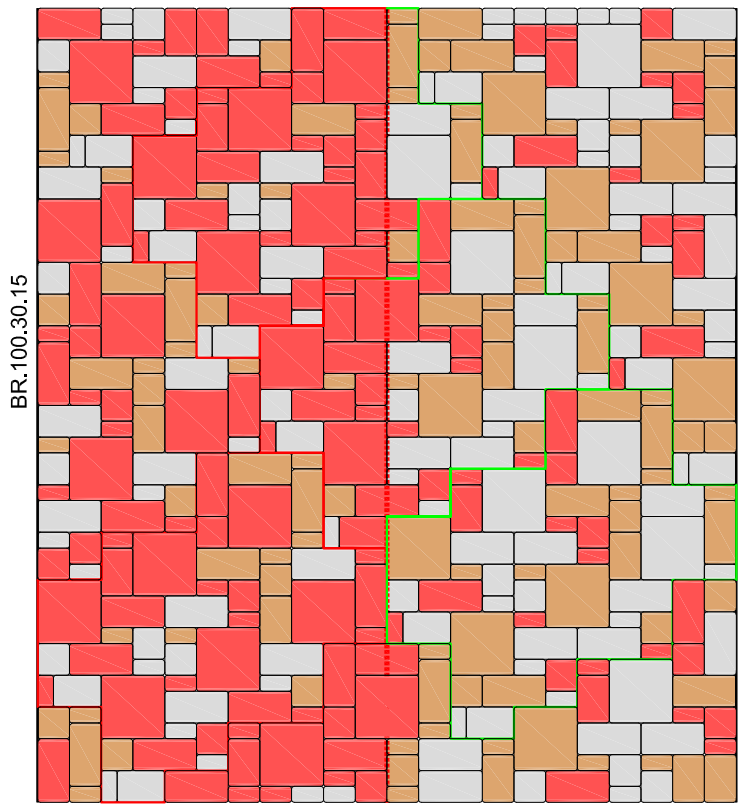


Bruģa raksts apvienotajam gājēju-velosipēdistu celiņam

Velosipēdistu zona Gājēju zona




- Piezīmēs:
- Visi izmēri doti milimetros.
 - Apvienotajam gājēju - velosipēdistu celiņam paredzēts mozaīkas tipa betona bruģakmens, kas sastāv no piecu izmēru akmeņiem un trīs krāsām (pelēkas, brūnas un sarkanās), kuru attiecība ir 1:1:1.
 - Velosipēdistu zonā dominējošs sarkanās krāsas bruģakmens, gājēju zonā - brūnās un pelēkās krāsas.

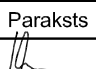


					3.
					2.
					1.
Projektētājs	Pārbaudītājs	Apstiprināja	Datums	Izmaiņu saturs	Izmaiņu Nr.
Pasūtītājs:					
 ERAF EIROPAS REĢIONĀLĀS ATĪSTĪBAS FONDS		 Eiropas Savienība		 Jēkabpils pilsētas pašvaldība Brīvības iela 120, Jēkabpils, LV-5201, Tālrunis: 65207318, www.jekabpils.lv	
Projektētājs:		AS "Ceļuprojekts"		Murjāņu iela 7a, Rīga, LV-1024, Tālrunis: 67840580, Fakss: 67840581, www.ceļuprojekts.lv	
		Projektēšanas konsultatīvā firma - akciju sabiedrība		Reģistrācijas Nr. 40003026637 Būvkomersanta reģ. Nr.1755-R	
Amats	Vārds, uzvārds	Paraksts	Datums	Būvprojekts: Neretas ielas rekonstrukcija no tilta pār Daugavu līdz pilsētas robežai	Pasūtītāja Nr.: 3DP/3.2.1.2.0/10/APIA/SM/017
Nodaļas.vad.	V.Rautmanis		11.2013		Arhīva Nr.: D-3155
Būvproj.vad.	V.Rautmanis		11.2013	Būvprojekta daļa: Cēla daļa	Rasējuma Nr.: CD-6
Būvpr.daļas.vad.	V.Rautmanis		11.2013		Stadija
Projektēja	K.Feldmane		11.2013	Rasējums: Bruģa raksts	Rasējuma marka
Pārbaudīja	P.Bahurs		11.2013		Lapa/Lapas
Mērogs		-		TP	CD
					1/1


GĀJĒJU BARJERA

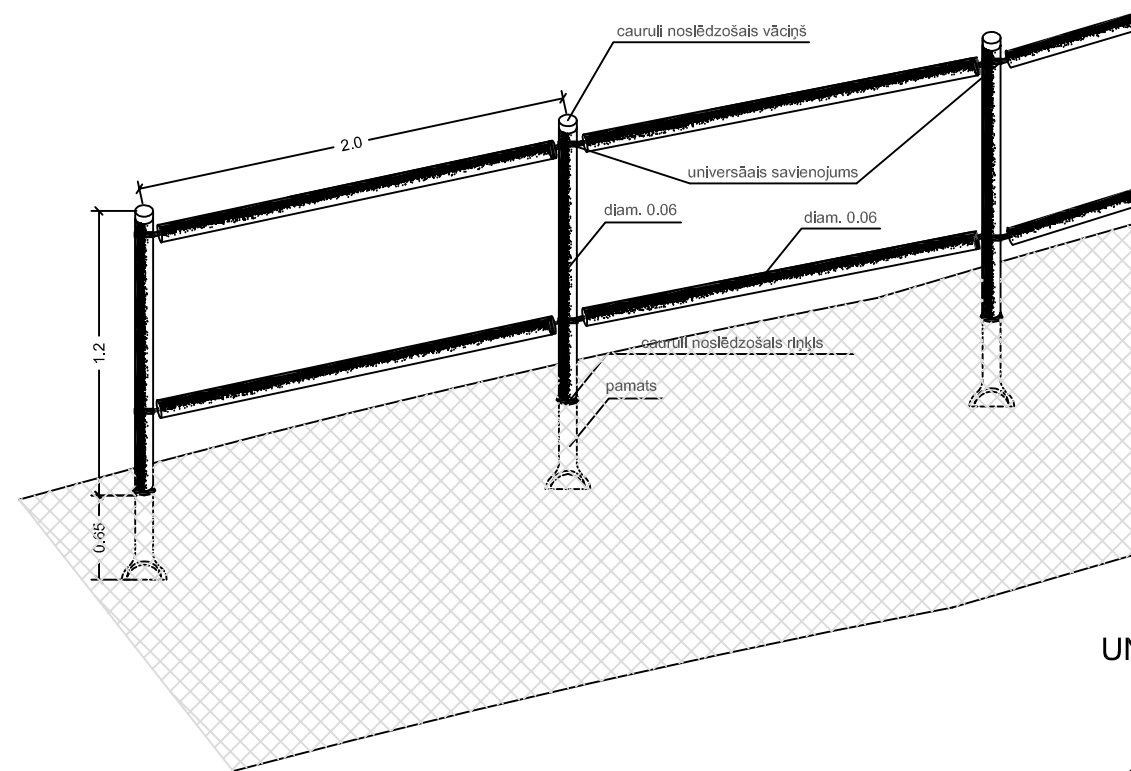


METĀLA DROŠĪBAS BARJERAS PILNA GARUMA ENKURPOSMS (BS 12) L = 12.0 m

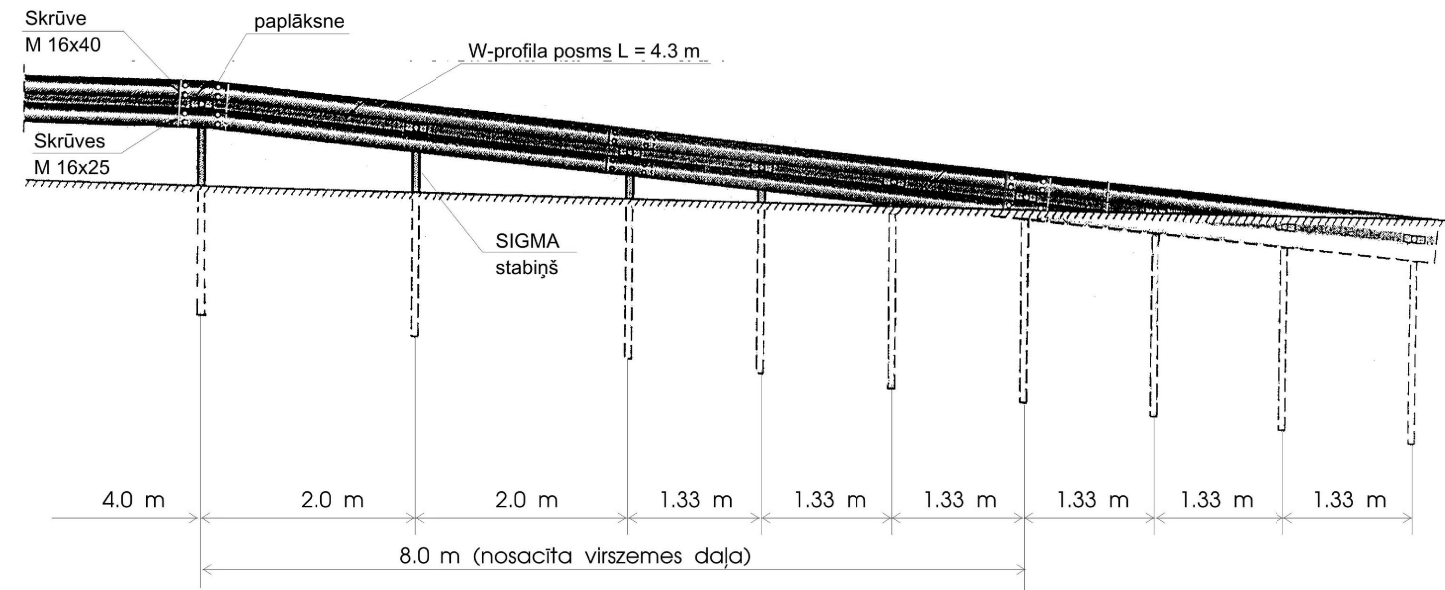


UNIVERSĀLAIS SAVIENOJUMS

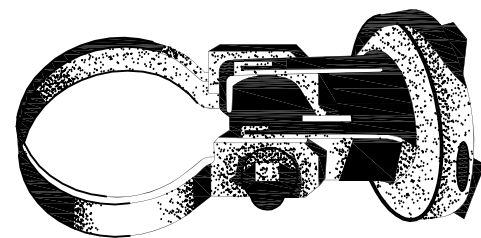


Metāla aizsargbarjera vienaspusēja (V4)

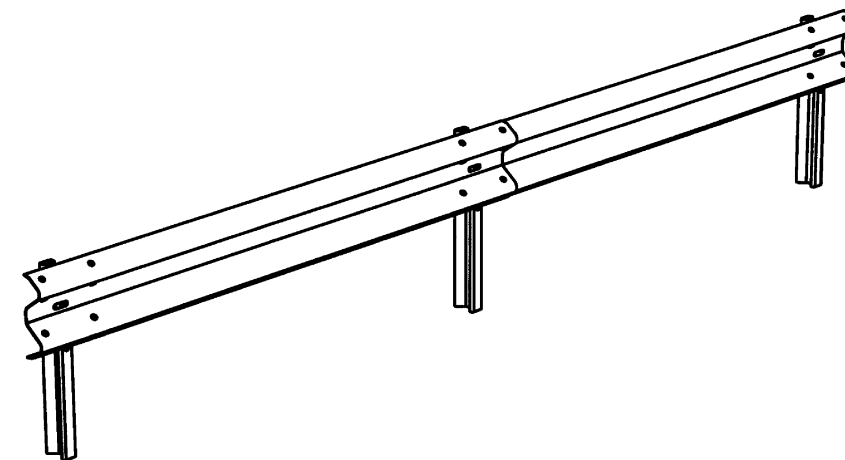


Metāla drošības barjera A-tipa taisnais posms (EU 4) L=4.3m

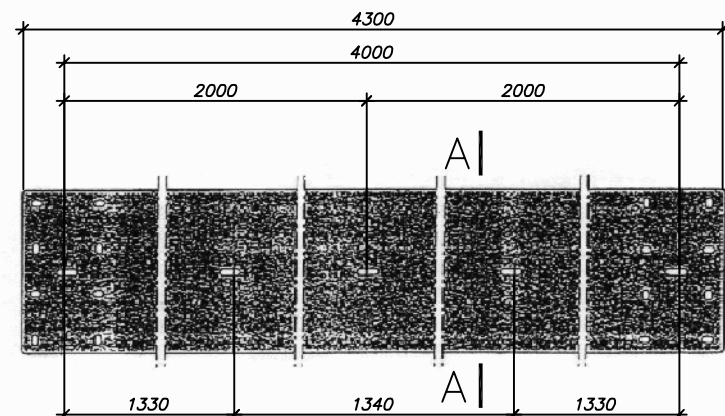

Barjeru stabiņš $l=1.95\text{m}$

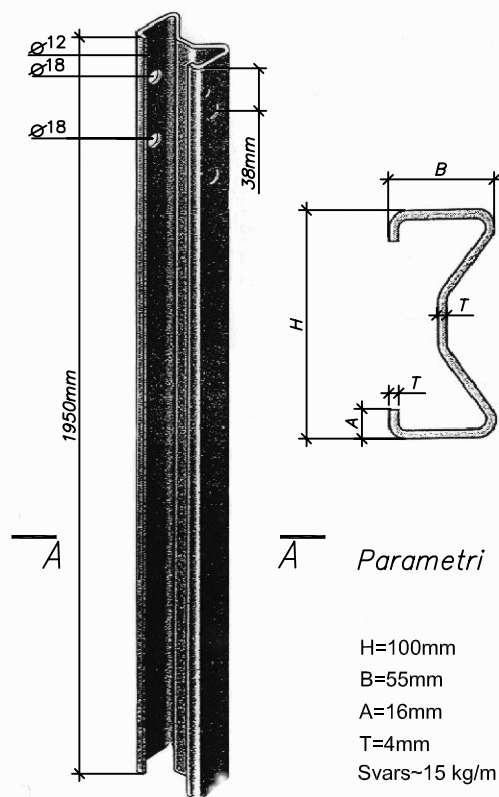


Parametri

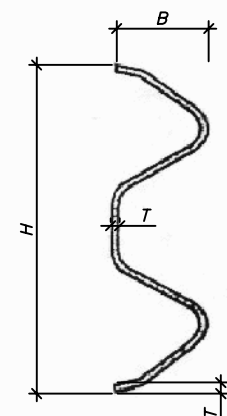

H=306mm
B=80mm
T=3mm
Svars=11.4kg/m
L=4,3m


Barjeras nobeiguma elements (Z)

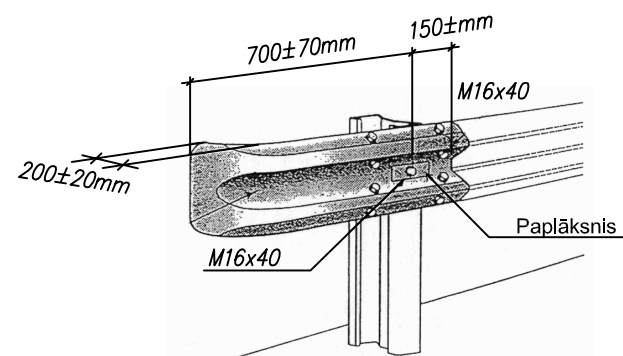




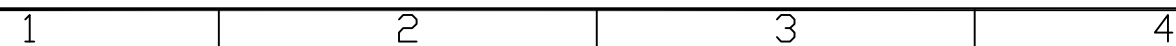
Piezīmes:

1. Izmēri doti mm.
2. Barjera montējama no A-tipa 4m gariem barjeras taisniem posmiem (EU 4), veidojot gala enkurojumu-ar 3° vai 13° noliekumu vai nobeiguma elementu "Z".
3. Barjeru stablīņi ievērojami zemē.
4. Visi barjeras elementi cinkoti.
5. Uz barjeras uzstādāmi gaismas atstarotāji.
6. Posmos ar barjeru signālstablīņi uzstādāmi virs barjeras.
7. Metāla drošības barjeras jāuzstāda atbilstoši LV 94.
8. Metāla drošības barjeras uzstādīšanas vietas skatīt ras. CD-5.

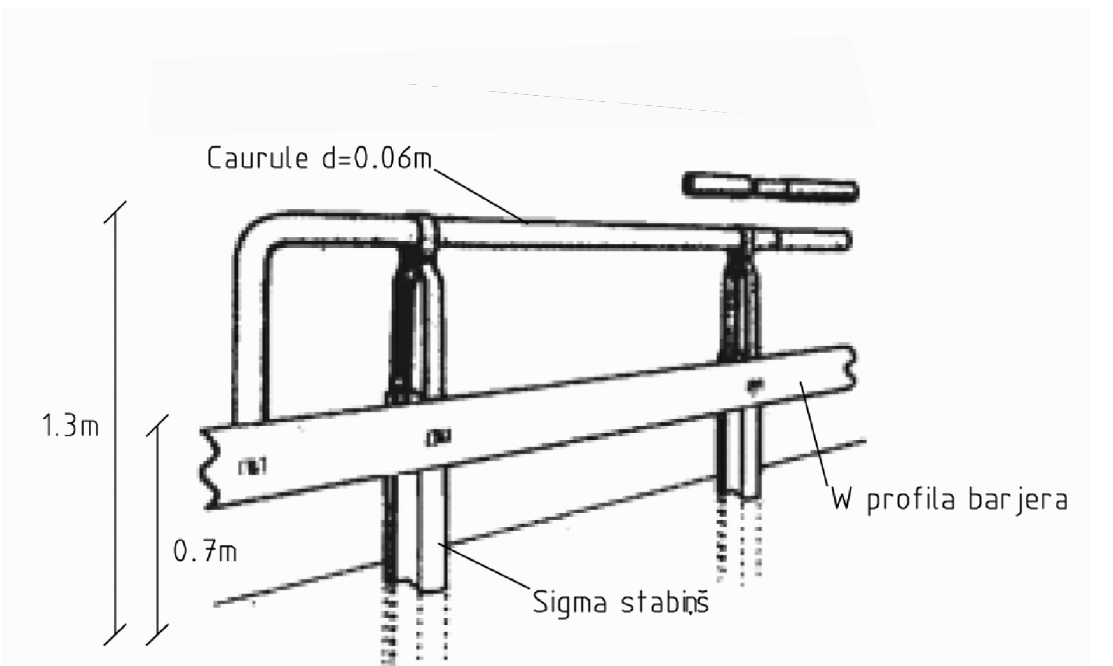Metāla vienaspusēja atvairu barjera V4 ar paaugstinātu
barjeru velosipēdistiem



					3.
					2.
					1.
Projektētājs	Pārbaudītājs	Apstiprināja	Datums	Izmaiņu saturs	Izmaiņu Nr.
Pasūtītājs: <div>    </div> Jēkabpils pilsētas pašvaldība <div> Brīvības iela 120, Jēkabpils, LV-5201, Tālrunis: 65207318, www.jekabpils.lv </div>					
Projektētājs: <div>  CEĻUPROJEKTS </div> Projektēšanas konsultatīvā firma - akciju sabiedrība <div> AS "Ceļuprojekts" Reģistrācijas Nr. 40003026637 Būvkomersanta reģ. Nr.1755-R </div> <div> Murjāņu iela 7a, Rīga, LV-1024, Tālrunis: 67840580, Fakss: 67840581, www.ceļuprojekts.lv </div>					
Amats	Vārds, uzvārds	Paraksts	Datums	Būvprojekts:	Pasūtījuma Nr.:
Nodaļas.vad.	V.Rautmanis		11.2013	Neretas ielas rekonstrukcija no tilta pār Daugavu līdz pilsētas robežai	Arhīva Nr.:
Būvproj.vad.	V.Rautmanis		11.2013		D-3155
Būvpr.daļas.vad.	V.Rautmanis		11.2013		Rasējuma Nr.:
Projektēja	K.Feldmane		11.2013	Būvprojekta daļa:	CD-8
Pārbaudīja	P.Bahurs		11.2013	Ceļa daļa	Stadija
Mērogs -				Rasējums:	Rasējuma marka
				Drošības barjeras	Lapa/Lapas
				TP	CD
					1/1



Ceļš ar 1 braukšanas joslu katrā virzienā.
Slēgta viena braukšanas josla, divvirzienu satiksme organizēta ar luksoforu.





Garennorobežojums – divpusīgie vadstatņi maks. 10m attālumā cits no cita, starp vadstatņiem ieteicama signāllente, ieteicama divpusīga signāluguns uz katra otrā vadstatņa.

Šķērsnorobežojums - vienpusīgie vadstatņi, maks. 2m attālumā cits no cita, slīpumā 1:3 (1:2) pret brauktuves malu.
Vienpusīga signāluguns uz katra vadstatņa vai barjera ar 3 vienpusīgām signālugunīm virs tās.

* Pagaidu ietves platumu atļauts samazināt līdz 1,0 m, ja gājēju plūsmas maksimālā intensitāte nav lielāka par 300 cilvēkiem stundā un pagaidu ietves garums nav lielāks par 10 m.

Satiksmes organizāciju būvdarbu laikā veikta pēc 02.10.2001.g. LR Ministru Kabineta noteikumu Nr. 421 (pielikums MK 05.05.2009. noteikumu Nr. 394 redakcijā) 2. pielikuma 3. shēmas

5 6 7 A3

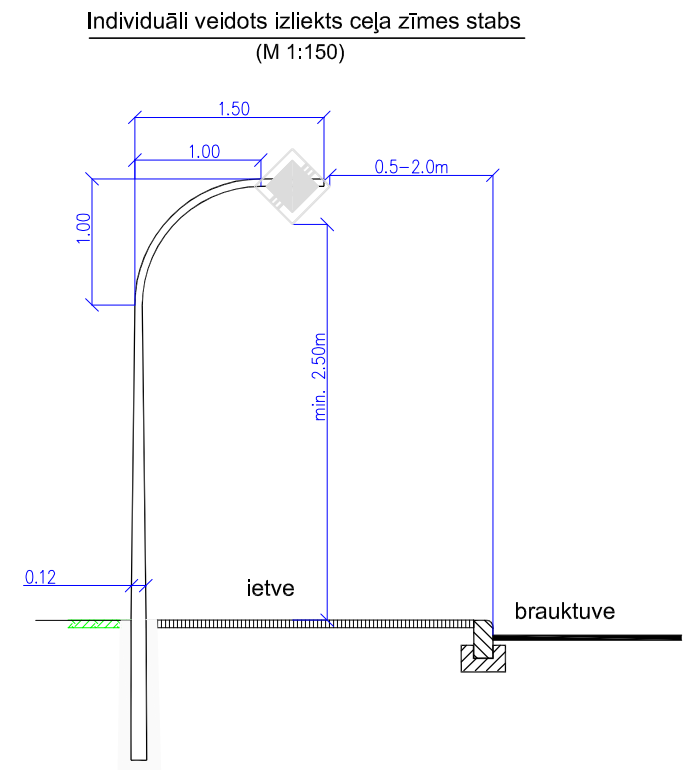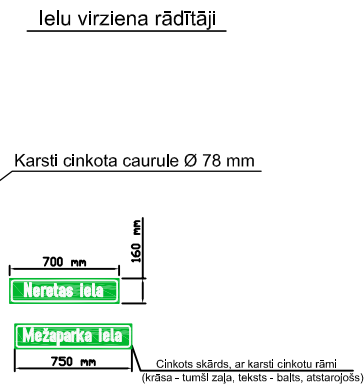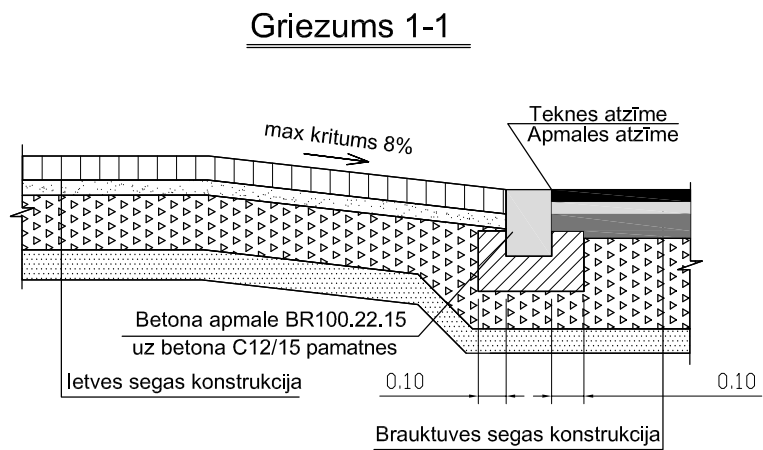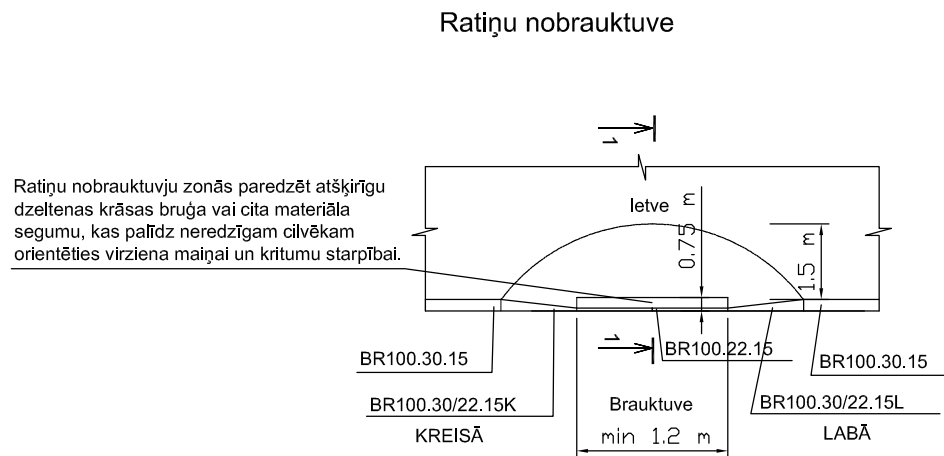

					3.
					2.
			11.2013	Būvdarbu robežas korekcijas	1.
Projektētājs	Pārbaudītājs	Apstiprināja	Datums	Izmaiņu saturs	Izmaiņu Nr.
Pasūtītājs:			Jēkabpils pilsētas pašvaldība		
Projektētājs:			AS "Ceļuprojekts"		
Pasūtītāja:			Brīvības iela 120, Jēkabpils, LV-5201, Tālrunis: 65207318, www.jekabpils.lv		
Projektētāja:			Murjāņu iela 7a, Rīga, LV-1024, Tālrunis: 67840580, Fakss: 67840581, www.ceļuprojekts.lv		
Pasūtītāja:			Būvdarbu robežas korekcijas		
Projektētāja:			Neretas ielas rekonstrukcija no tilta pār Daugavu līdz pilsētas robežai		
Pasūtītāja:			Cēla daļa		
Projektētāja:			Aprīkojuma un vides pieejamības elementi		
Pasūtītāja:			TP		
Projektētāja:			CD		
Pasūtītāja:			1/1		
Mērogs			1:150		

1

2

3

4

A

B

C

D

E

F

Koordinātu saraksts		
	X	Y
1	262975.11	615 614.45
2	262977.94	615 615.41
3	262996.79	615 622.11
4	263001.26	615 623.70
5	263015.80	615 628.29
6	263035.31	615 632.68
7	263055.14	615 635.20
8	263065.14	615 635.73
9	263074.94	615 635.82
10	263075.12	615 635.82
11	263085.13	615 635.65
12	263095.12	615 635.50
13	263105.13	615 635.35
14	263115.12	615 635.19
15	263125.11	615 635.03
16	263135.11	615 634.87
17	263154.11	615 634.96
18	263009.40	615 621.10
19	263026.64	615 624.17
20	263029.29	615 624.52

Koordinātu saraksts		
	X	Y
21	263046.18	615 626.75
22	263066.41	615 628.45
23	263131.26	615 628.59
24	263135.25	615 628.74
25	262982.93	615 621.18
26	263000.01	615 627.24
27	263016.96	615 632.49
28	263016.24	615 634.88
29	263067.72	615 639.56
30	263069.62	615 639.74
31	263074.99	615 639.57
32	263131.47	615 641.66
33	263136.40	615 640.94
34	262965.21	615 654.89
35	262984.59	615 649.93
36	262991.58	615 648.14
37	263003.90	615 644.75
38	263023.18	615 639.45
39	263034.56	615 636.33
40	262977.29	615 647.93
41	262976.80	615 655.80
42	263010.39	615 646.86
43	263011.32	615 647.23

					3.
					2.
			11.2013	Būvdarbu robežas korekcijas	1.
Projektētājs	Pārbaudītājs	Apstiprināja	Datums	Izmaiņu saturs	Izmaiņu Nr.

Pasūtītājs:



Jēkabpils pilsētas pašvaldība

 Brīvības iela 120, Jēkabpils,
 LV-5201,
 Tālrunis: 65207318,
 www.jekabpils.lv

Projektētājs:



Projektēšanas konsultatīvā firma - akciju sabiedrība

CEĻUPROJEKTS
 AS "Ceļuprojekts"
 Reģistrācijas Nr. 40003026637
 Būvkomersanta reģ. Nr.1755-R

 Murjāņu iela 7a, Rīga, LV-1024,
 Tālrunis: 67840580,
 Fakss: 67840581,
 www.celuprojekts.lv

Amats	Vārds, uzvārds	Paraksts	Datums	Būvprojekts:	Pasūtījuma Nr.: 3DP/3.2.1.2.0/10/APIA/SM/017		
Nodaļas.vad.	V.Rautmanis		11.2013	Neretas ielas rekonstrukcija no tilta pār Daugavu līdz pilsētas robežai	Arhīva Nr.: D-3155		
Būvproj.vad.	V.Rautmanis		11.2013		Rasējuma Nr.: CD-11		
Būvpr.daļas.vad.	V.Rautmanis		11.2013				
Projektēja	K.Feldmane		11.2013	Būvprojekta daļa:	Stadija	Rasējuma marka	Lapa/Lapas
Pārbaudīja	P.Bahurs		11.2013	Rasējums:	TP	CD	1/1
Mērogs				Koordinātu saraksts			