


Plāns uz atz. ±0.00
M1:100

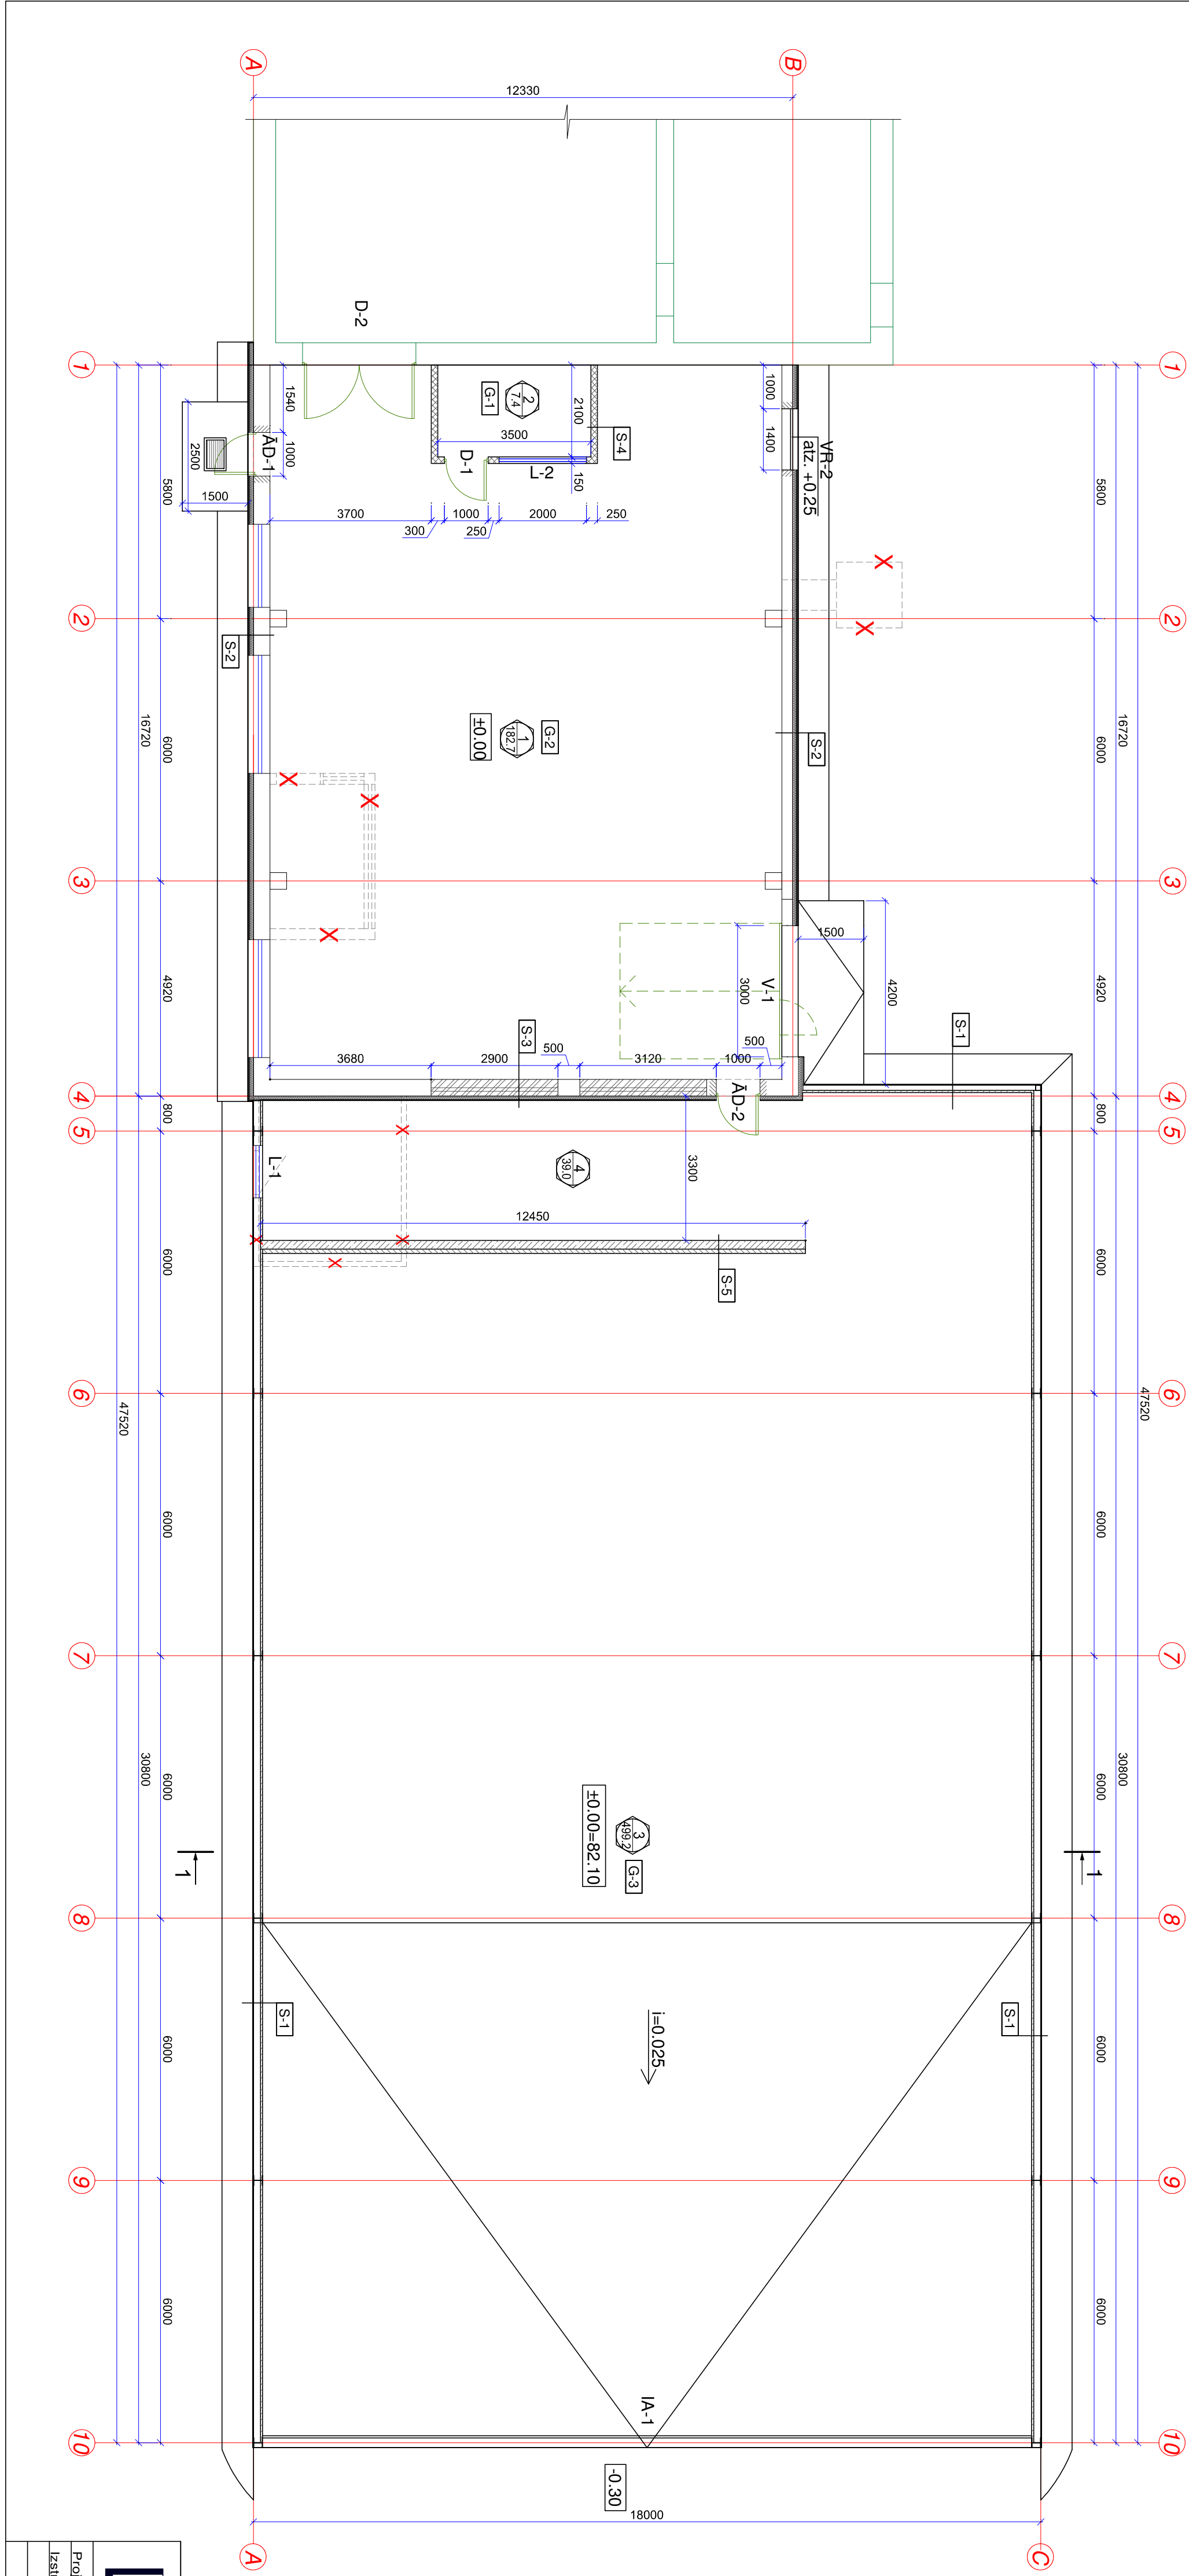

Telpu eksplikācija		
Nr.	Nosaukums	Laukums m²
1	Katlu telpa	182.7
2	Operatora telpa	7.4
3	Izejveļu noliktava	499.2
4	Elļas hidrostatijas telpa	39.0
kopā:		728.3

Nosacītie apzīmējumi:

- Esošās nerekonstruējamās ēkas
- siēnas un starpsienas
- Rekonstruējamās ēkas
- esošās siēnas
- Projēktējamās siēnas
- Siēnas konstrukcijas tips
- Nojaucāmās siēnas
- Jaunveidojamās ailes
- Aizmūrējamās ailes

Piezīmes

- Siēnu konstruktīvus risinājumus skatīt lapā AR-6.
- Ģīdu specifikāciju skatīt lapā AR-7

		SIA "Jēkabpils reģionālā slimnīca"		BP-15-13	
reģ. Nr. 3000335621		Andreja Pormaļa ielā 125, Jēkabpīlī			
Andreja Pormaļa ielā 125, Jēkabpīlī		Andreja Pormaļa ielā 125, Jēkabpīlī			
Proj. vad.	A. Kokins	Plāns uz atz. ±0.00		Stādīja	Lapa
Izstrād.	O. Gorkins			TP	AR-3
		M1:100		Reģ. Nr.	