


Skolas internāts. 1.stāva apkures un ventilācijas sistēmu shēma.

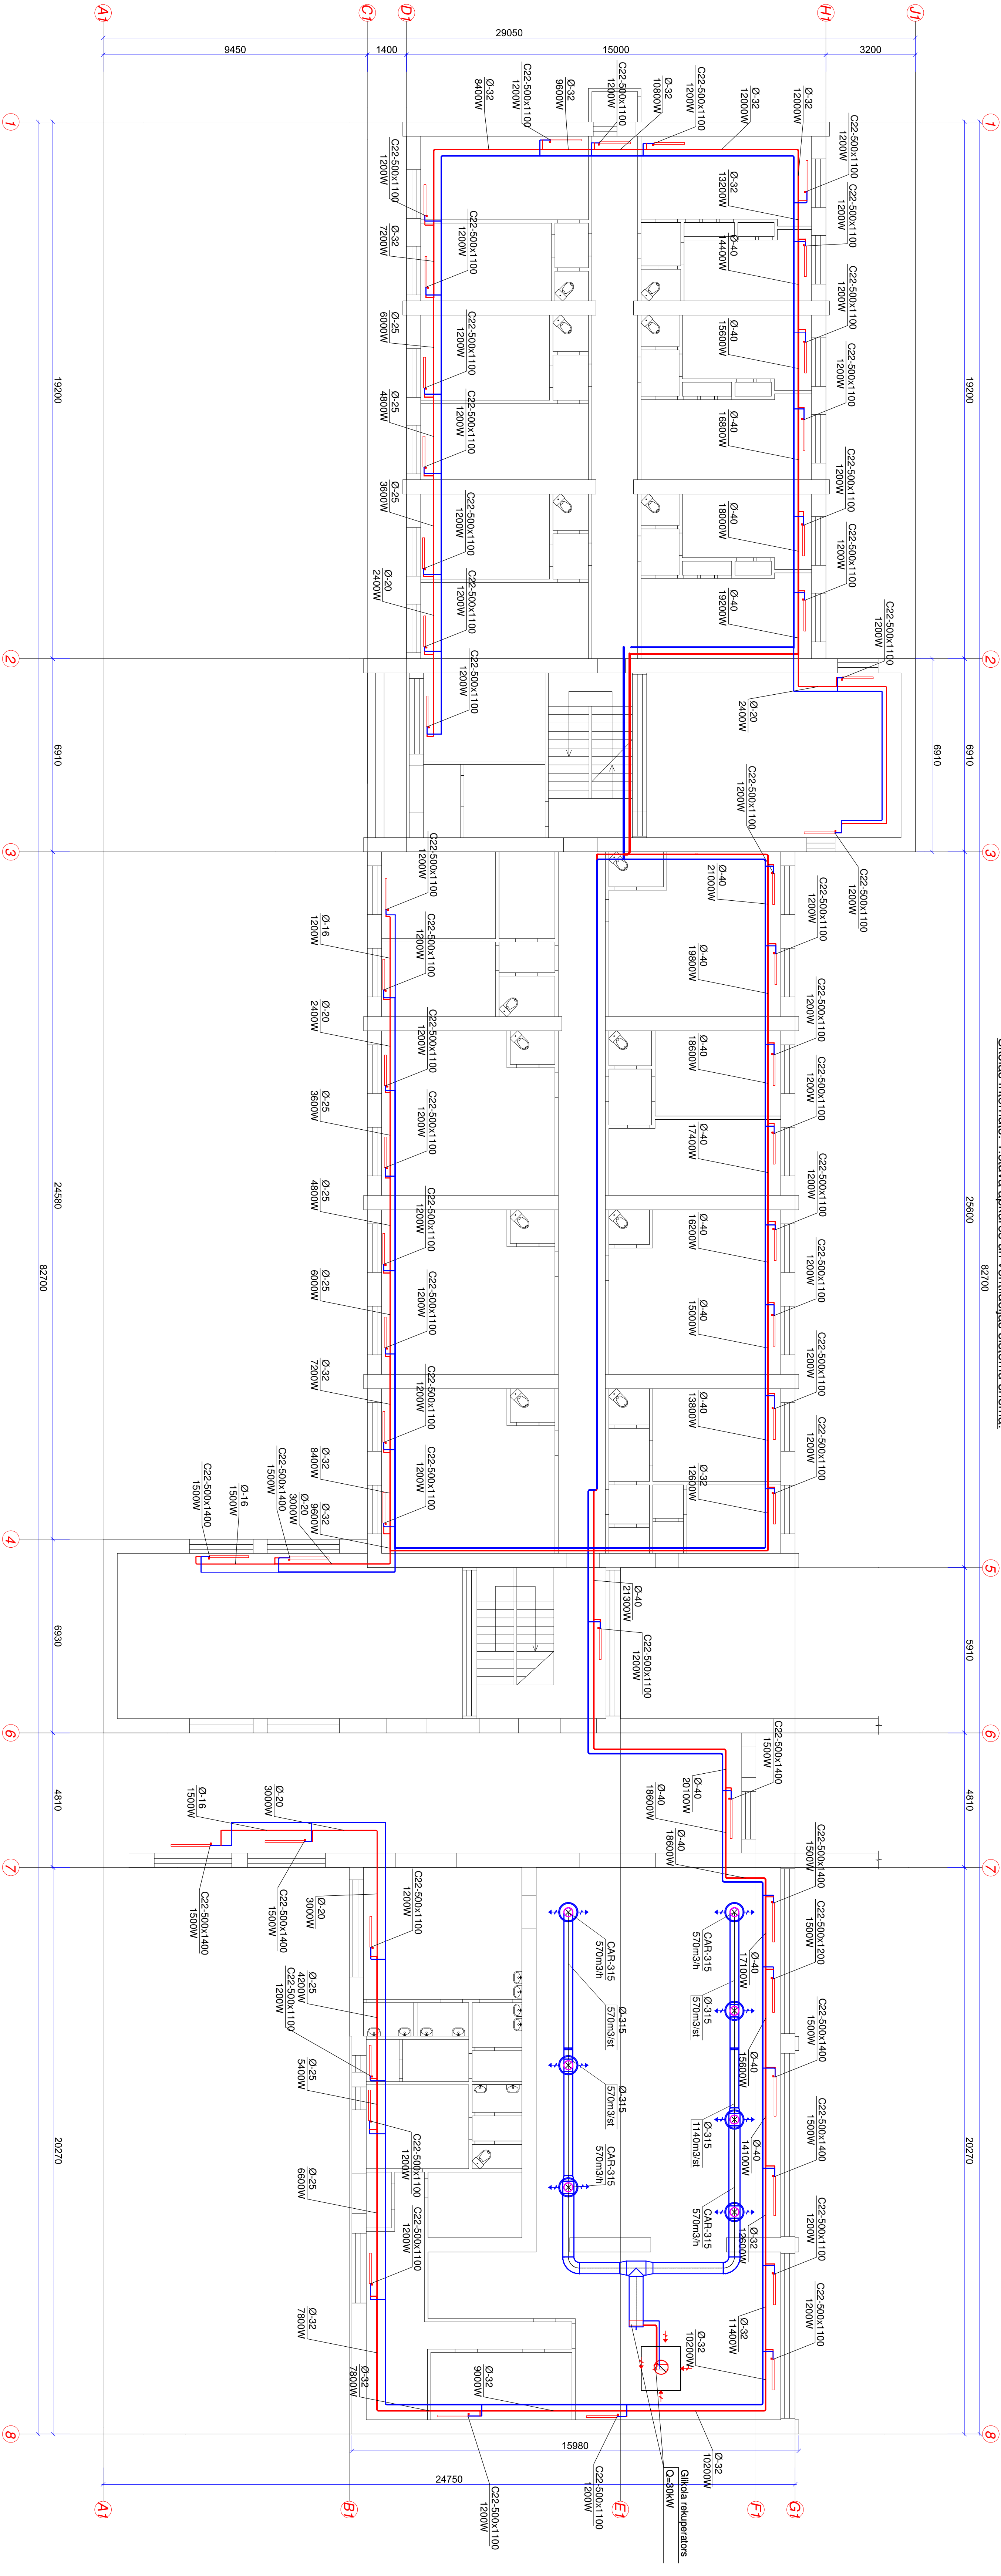

<div><div><div></div><div>SIA LK projektu grupa</div><div>Raņa 10-1, Daugavpils, LV-5401</div></div><div><div>Jekabpils pilsētas pašvaldība, reģ. Nr. 90000024205</div><div>Jekabpils 3. vidusskolas Sirmīcas ielā 5, Jekabpils</div><div>ēku iestāžu un inženieritku vienlaicīgā renovācija</div></div></div>				BP-17-12	
Izstr.	J.Sabīnska			Stadija	Lapa
				1. stāva apkures un ventilācijas sistēmu shēma.	TP
				M 1:100	Avks-1
				Reģ. Nr.	