



Skolas internāts. 2.stāva apkures sistēmas shēma.

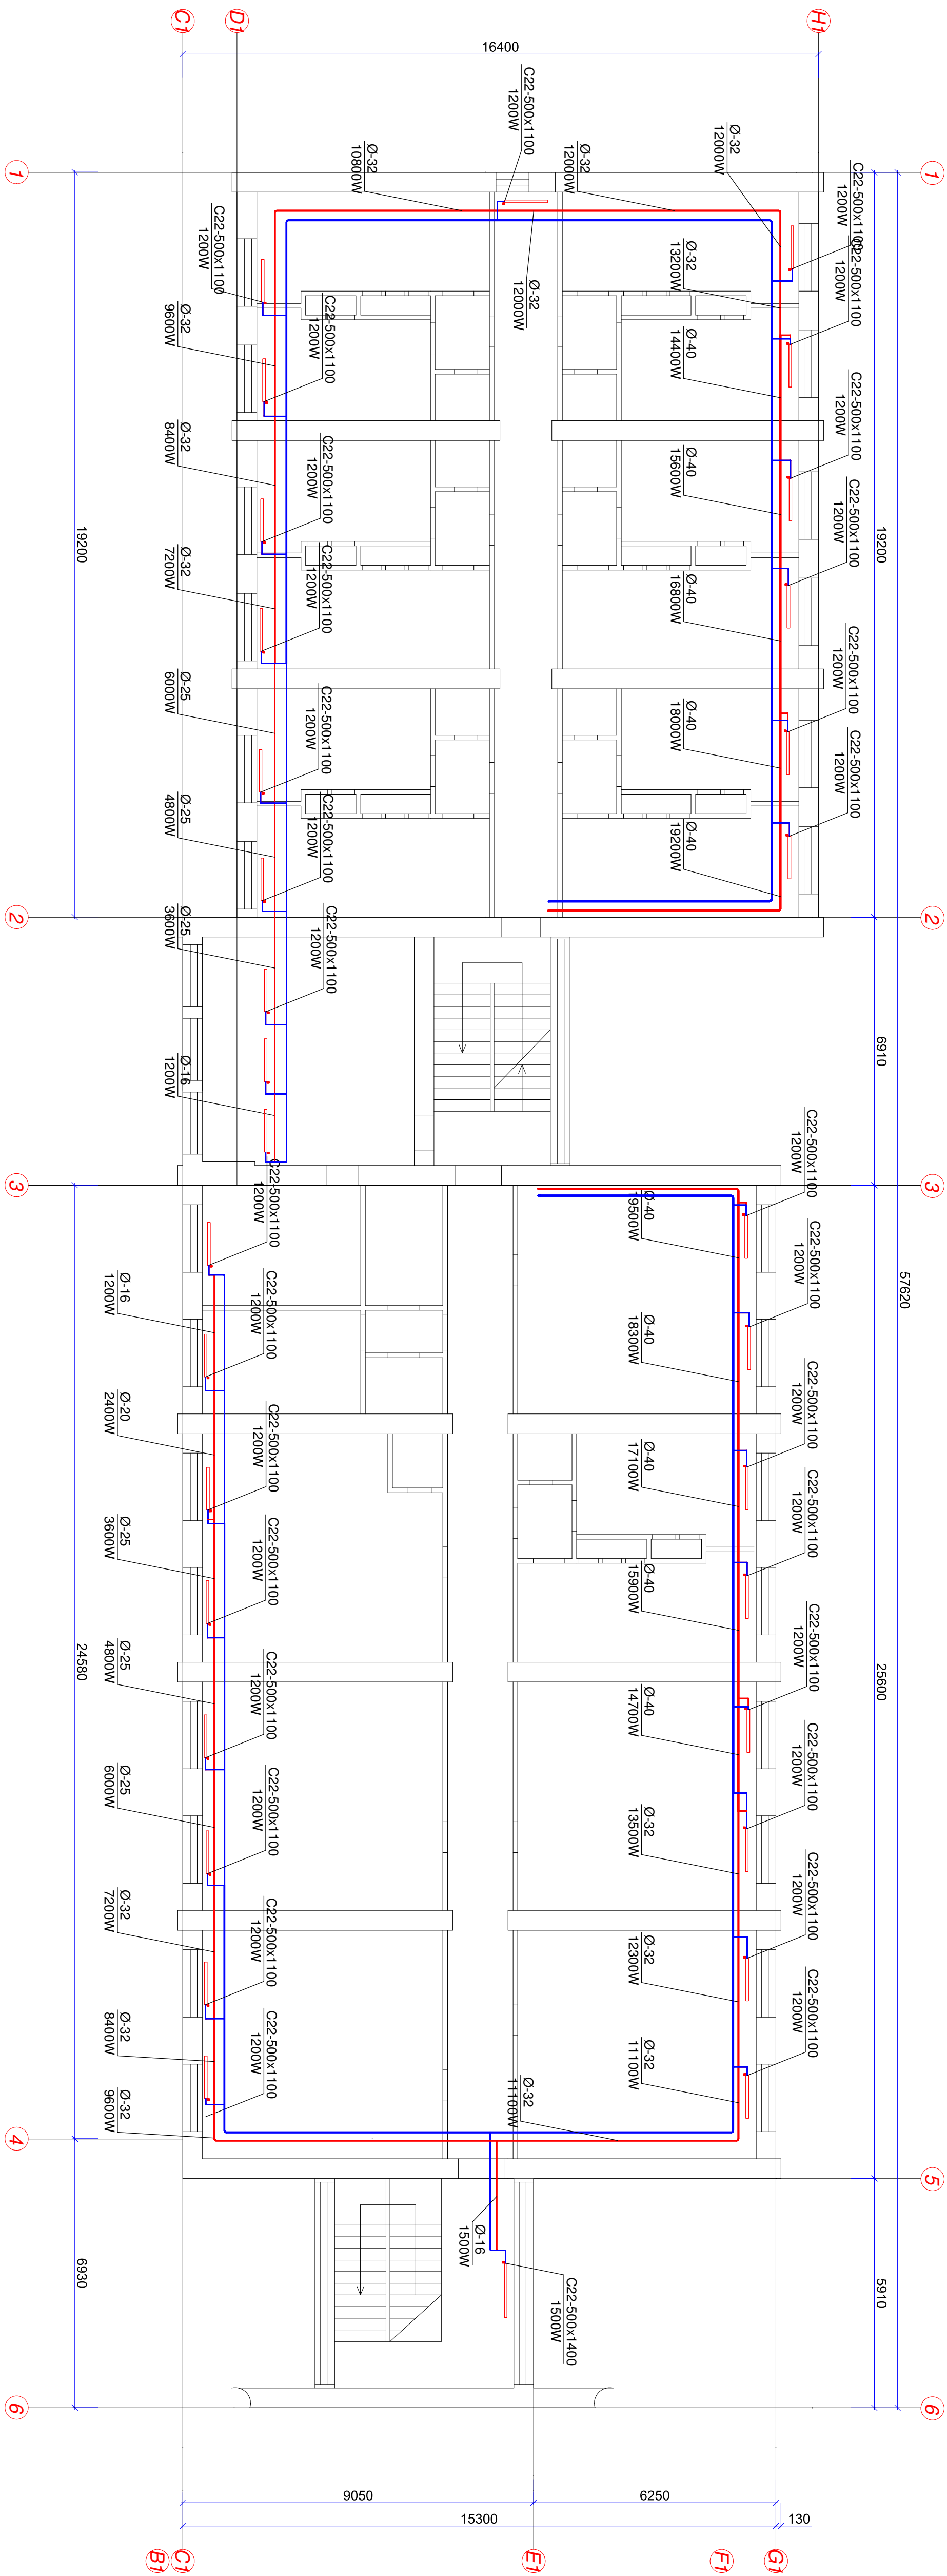

 SIA LK projektu grupa Raiba 10-1, Daugavpils, LV-5401		BP-17-12	
Jekabpils pilsētas pašvaldība, reģ. Nr. 900000924205 Brīvības ielā 120, Jekabpils Jekabpils 3. vidusskolas Sīmanicas ielā 5, Jekabpils ēku fasāžu un iekšienītku vienlaicīga renovācija			
Izstr.: J. Sazlinska		Studija	Lapa
2. stāva apkures sistēmas shēma.		TP	AVM-3
M 1:100		Reģ.Nr.	