


FASĀDE 1-4
M 1:100

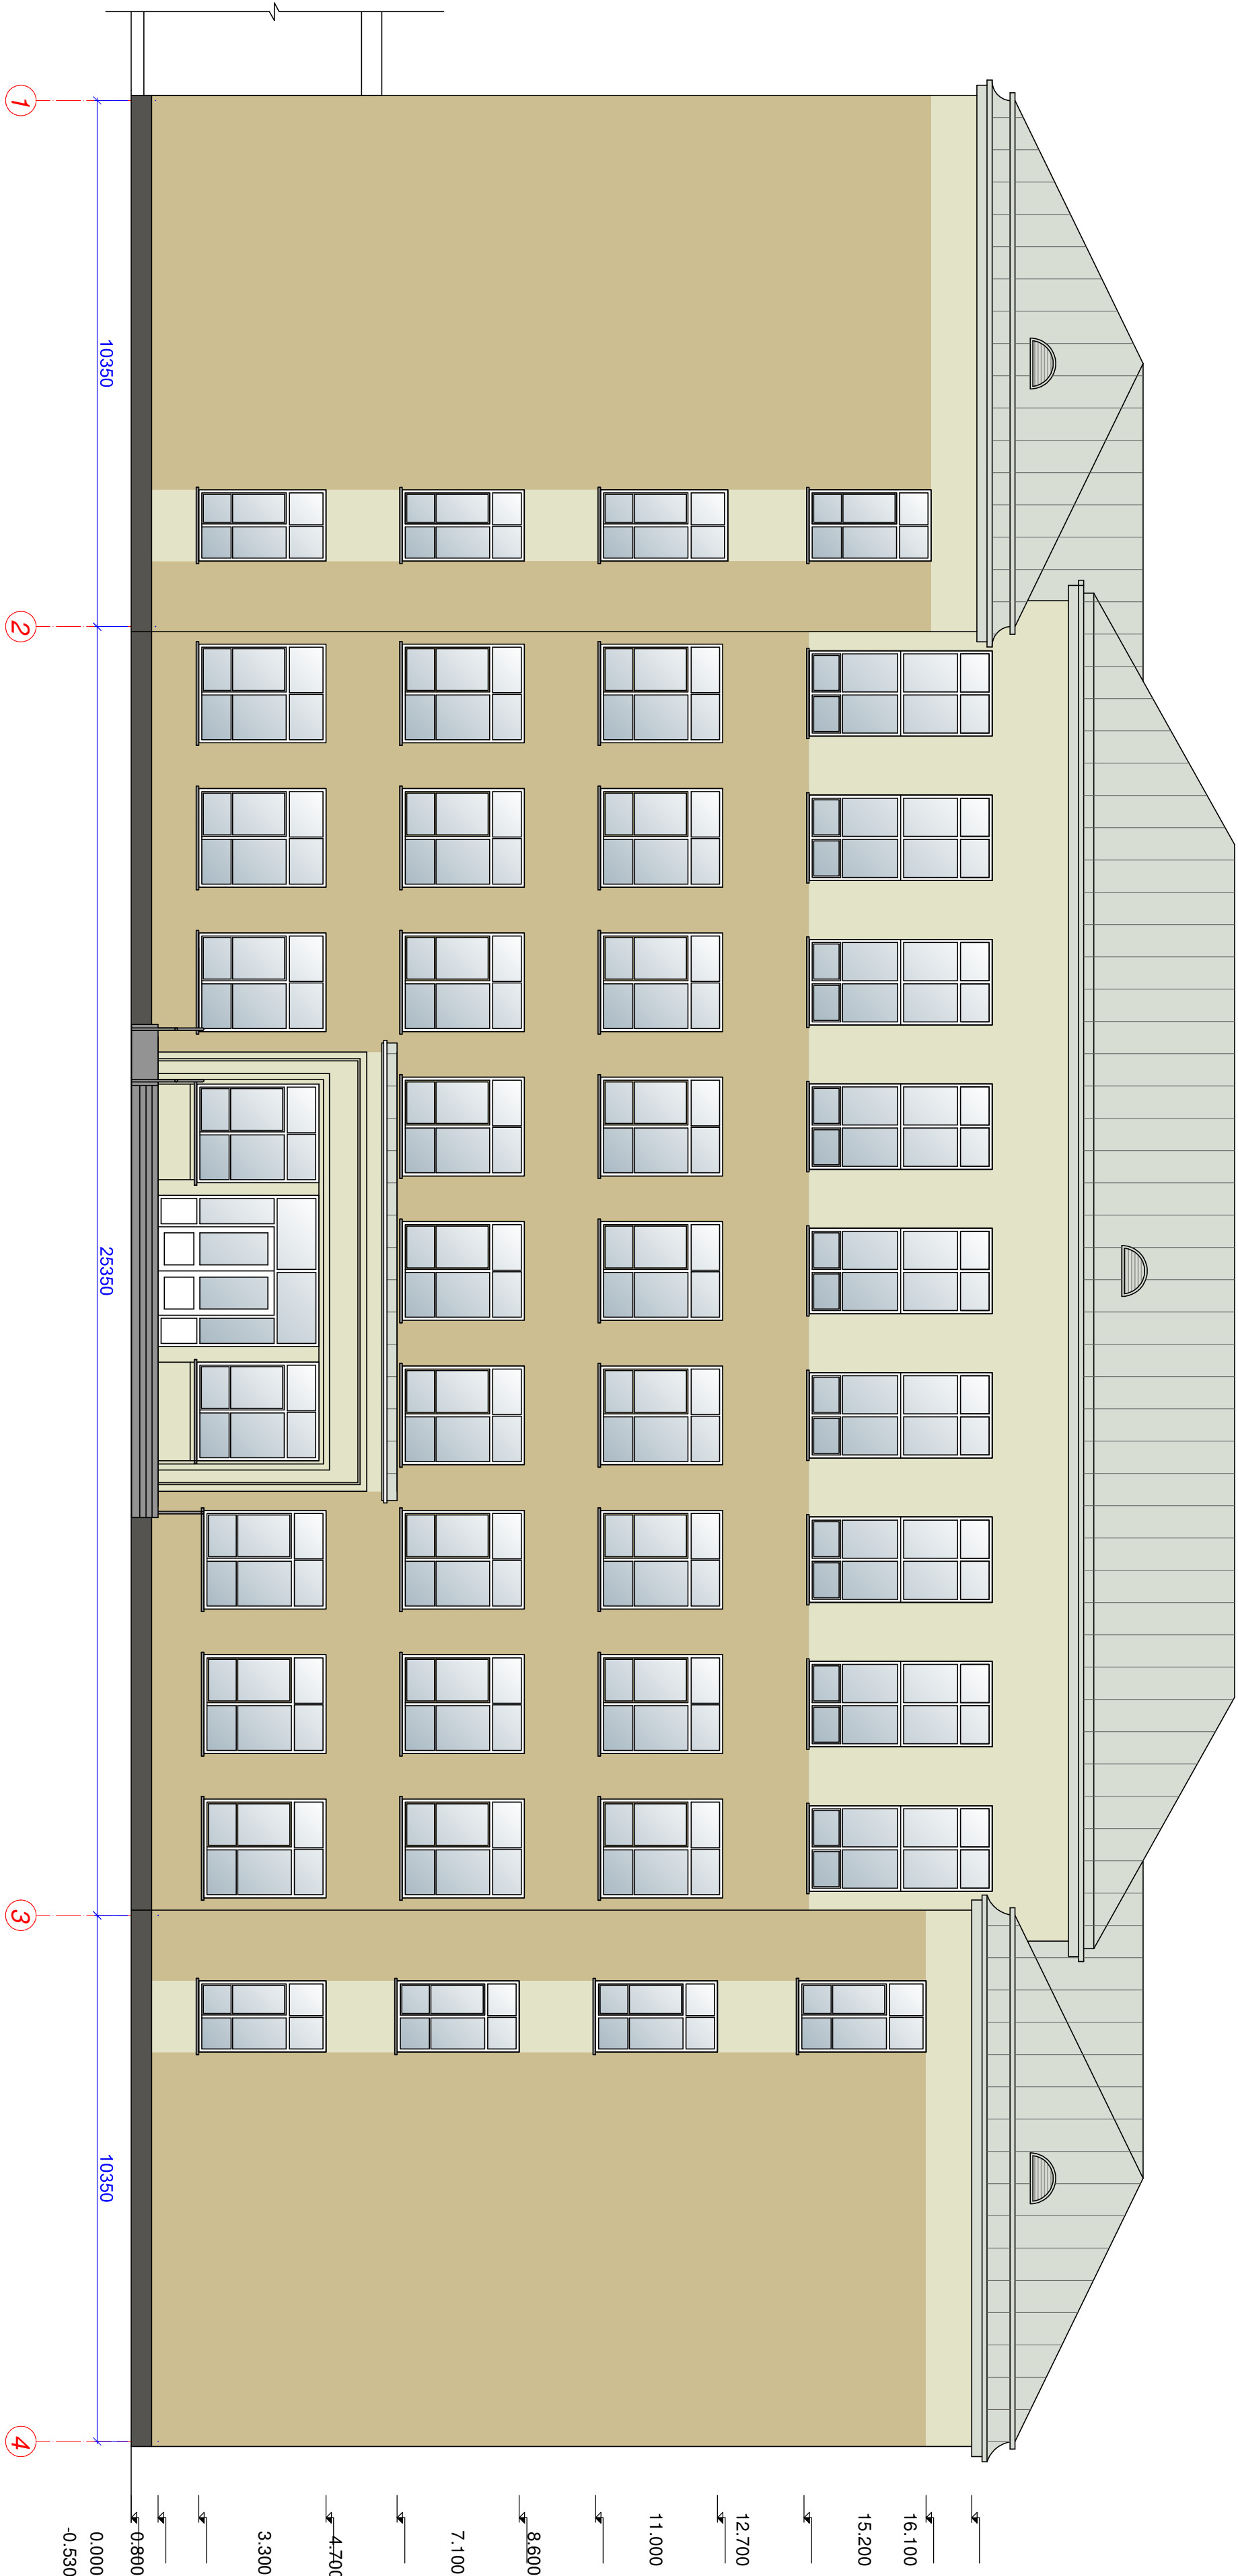


NOSACĪTIE APZĪMĒJUMI

- Esošais jumta lokšņu segums
- Dzeģa, krāsots apmetums "Coeilin 10" L77,5-C2-H230
- Krāsots apmetums, fasādes silikātu krāsa "Curry 5" L-70-C15-H90
- Krāsots apmetums, fasādes silikātu krāsa "Tundra 50" L-85-C8-H100
- Krāsots apmetums, fasādes silikātu krāsa "Mai 5" L-45-C3-H102

PIEZĪMES:

- Ārējās palodzes no cinkota skārda
- Teknes un caurules no cinkota skārda
- Logi esošie PVC profili - balti
- Ieejas portāla rēļļu atjaunot no putupolistirola profiliem uz siltumizolācijas slāņa
- Jumta logus rāmjos nomainīt silikojumu pret žāļzīzjām
- Ieejas jumtiņus siltināt ar putupolistirola plāksnēm b=50mm, mainīt jumta segumu

<div><div></div><div><div>SIA LK projektu grupa</div><div>Raiņa iela 10-1, Daugavpils, LV-5401</div></div></div>				Jēkabpils pilsētas pašvaldība, reģ.Nr. 90000024205 Brīvības iela 120, Jēkabpils		BP-19-12	
3. vidusskolas renovācija Silmīncas ielā 5, Jēkabpilī				Mācību korpusa fasāde astis 1-4		Stādīja	Lapa
Proj. vad.	A Kokins					TP	AR-1
Izstrād.	O. Gorkins						
M1:100				Reģ.Nr.			