


1. Stāva plans
M1:100

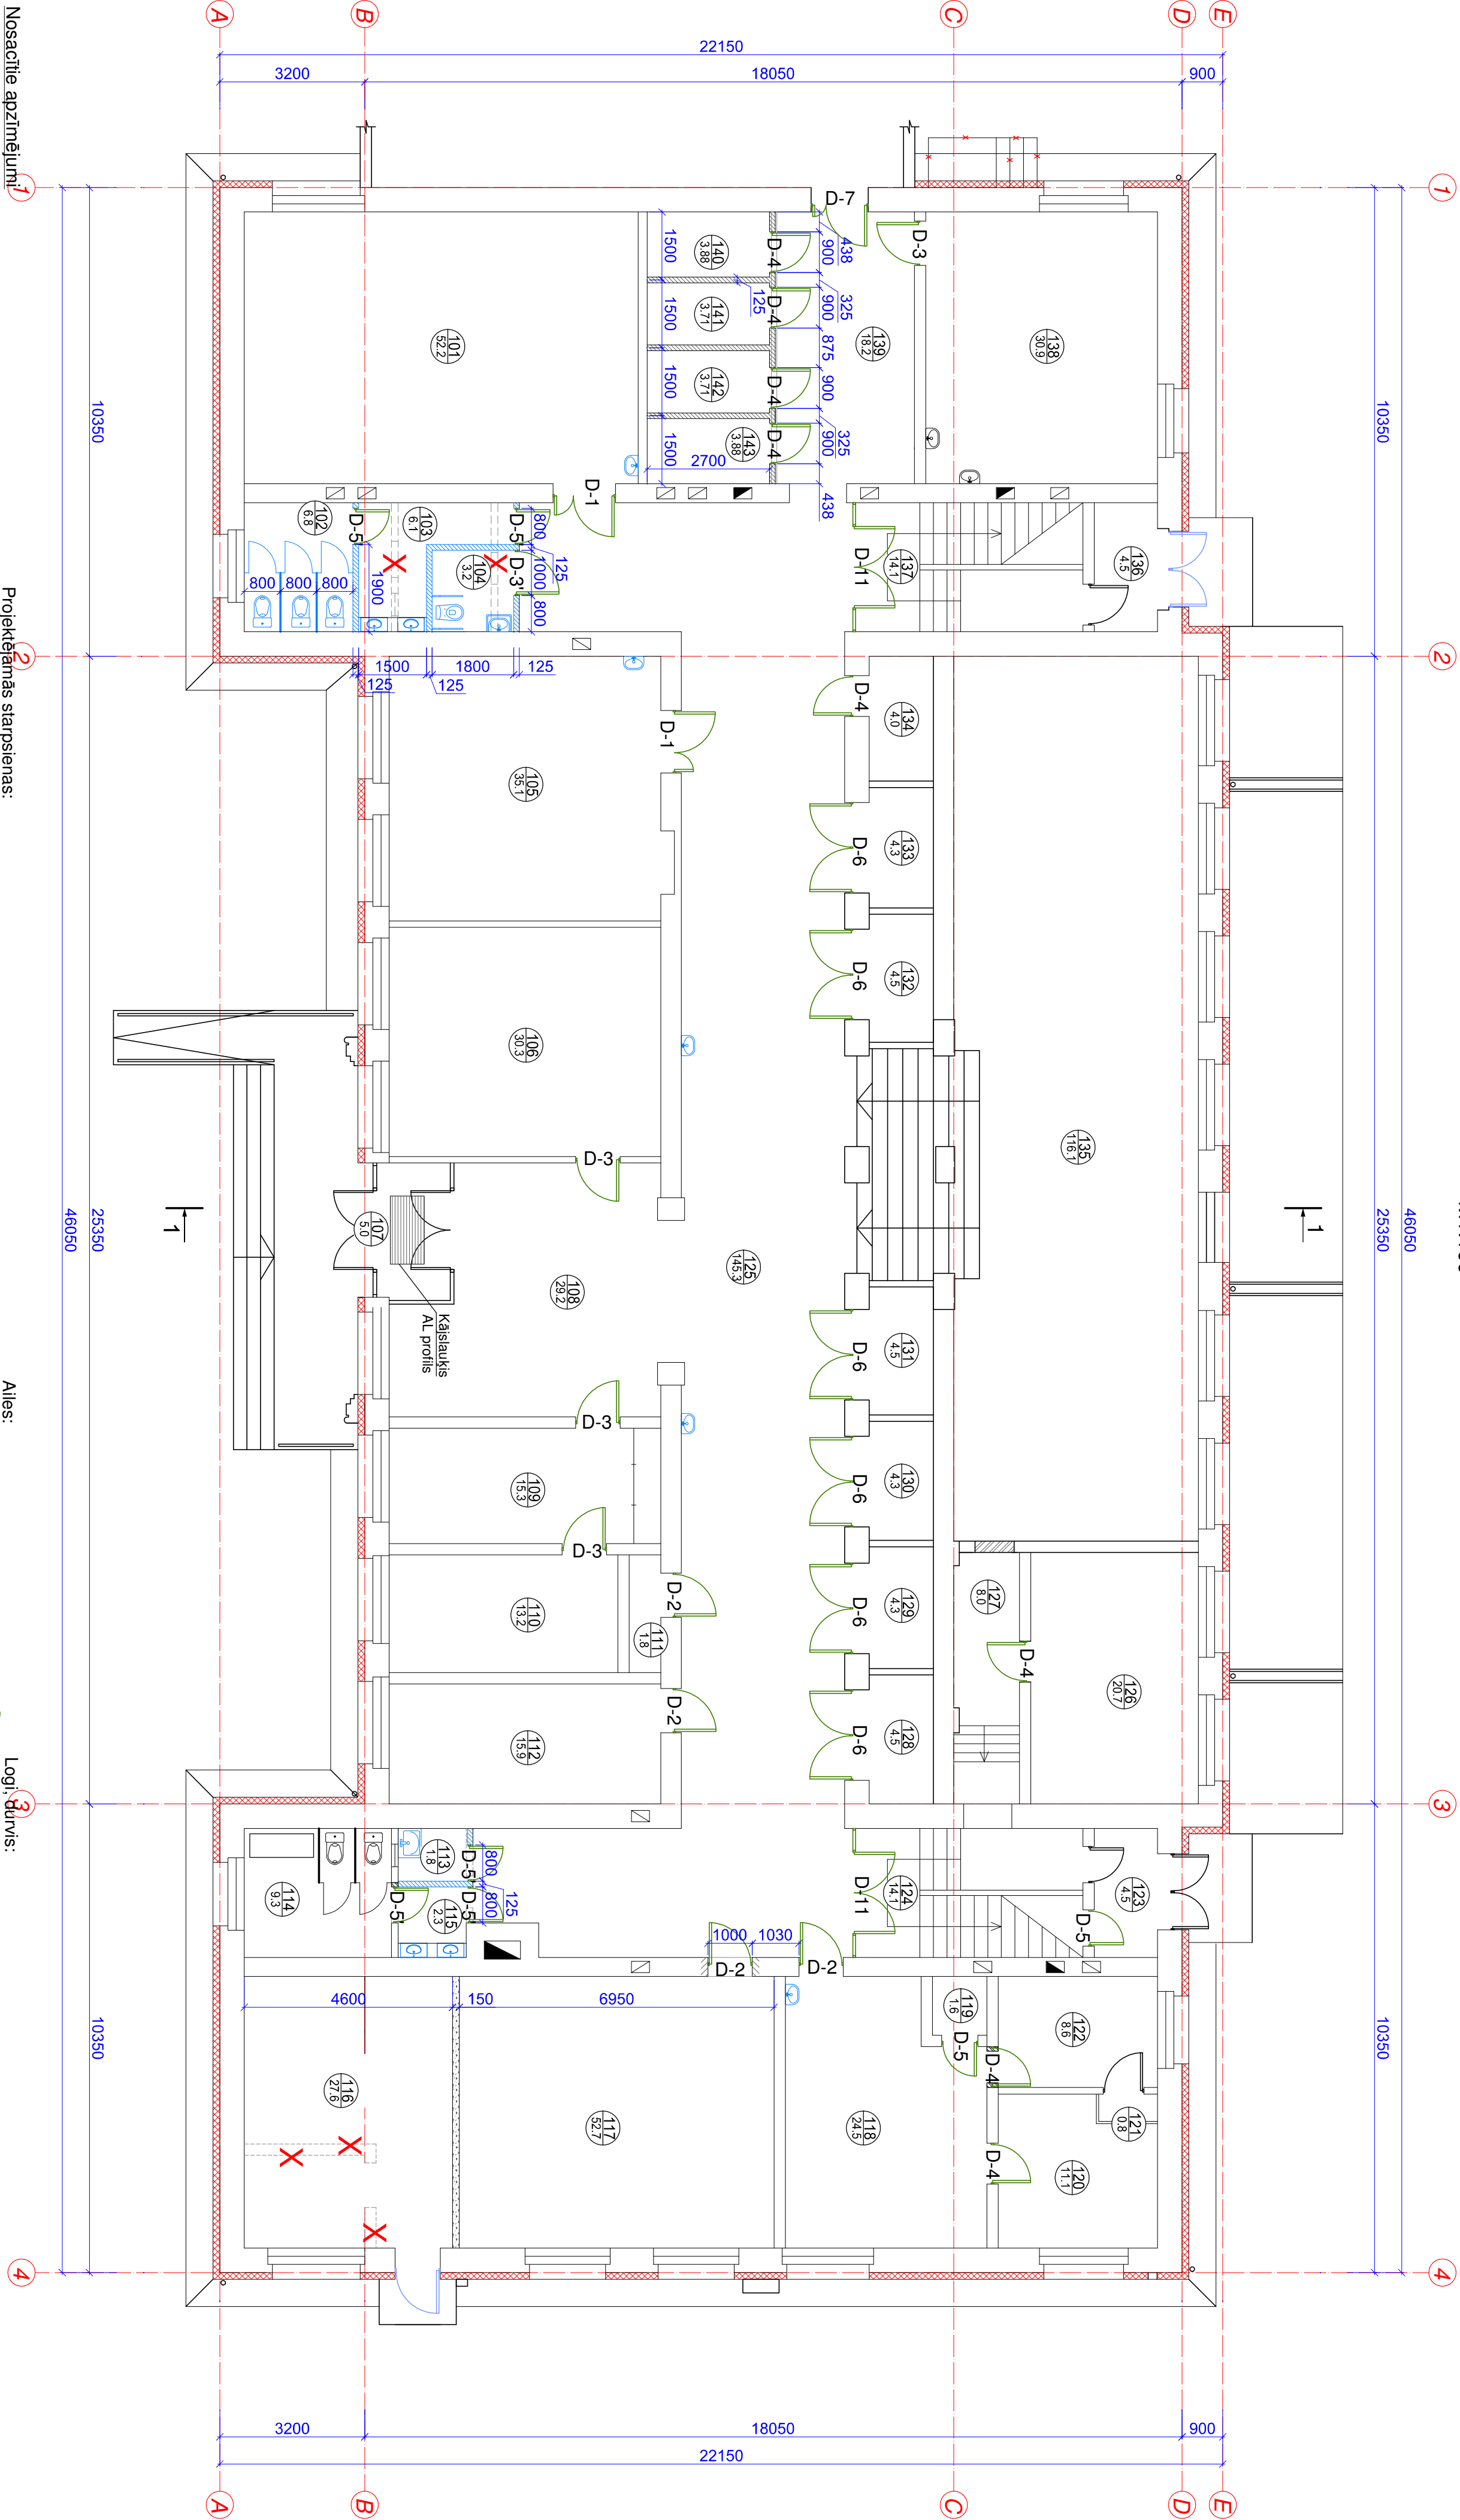

Nr.	NOSAUKUMS	LAUKUMS, m²
101	Informācijas kabineis	52.2
102	Tualetes telpa	6.8
103	Tualetes priekštelpa	6.1
104	Tualetes telpa invalīdiem	3.2
105	Mācību kabineis	35.1
106	Direktora vienietka izglītības jomā kabineis	30.3
107	Vēlveris	5.0
108	Foajē	29.2
109	Sekretātes kabineis	15.3
110	Direktora kabineis	13.2
111	Palīgtelpa	1.8
112	Direktora vienietka inform. jaunājumos kabineis	15.9
113	Apkopes inventāra telpa	1.8
114	Tualetes telpa	9.3
115	Tualetes priekštelpa	2.3
116	Siltummezgs	27.6
117	Kabineis	52.7
118	Skolotāju istaba	24.5
119	Palīgtelpa	1.6
120	Kabineis	11.1
121	Palīgtelpa	0.8
122	Kabineis	8.6
123	Vēlveris	4.5
124	Kāpņu telpa	14.1
125	Gaitenis	145.3
126	Skolotāju garderobe	20.7
127	Gaitenis	8.0
128	Palīgtelpa	4.5
129	Palīgtelpa	4.3
130	Palīgtelpa	4.3
131	Palīgtelpa	4.5
132	Palīgtelpa	4.5
133	Palīgtelpa	4.3
134	Palīgtelpa	4.0
135	Ģērbtuves	116.1
136	Vēlveris	4.5
137	Kāpņu telpa	14.1
138	Mācību kabineis	30.9
139	Gaitenis	18.2
140	Ģērbtuves	3.88
141	Ģērbtuves	3.71
142	Ģērbtuves	3.71
143	Ģērbtuves	3.88
	kopā:	763.38

Nosacītie apzīmējumi:
Esošās sienas un starpsienas:
Projektdarījams starpsienas:

Esošās sienas un starpsienas

Projektdarījams starpsienas

Esošās ārējās sienas, siltināšana risināta būvprojektā
"Jēkabpils 3. vidusskolas Sīlīnīcas ielā 5. Jēkabpīl",
ēku fasāžu un inženierķļu vienkāršotā renovācijā"

Projektdarījams starpsienas

Nojaucamās esošās starpsienas

Projektdarījams starpsienas

Alles:

Aizmūrējamās alles

Jaunveidojamās alles

Esošo aļu sašaurināšana

Esošo aļu paplašināšana

Santehnika:

Esošā nomatā

Projektdarījama


Logi, durvis:

Projektdarījams durvis

Esošās nomatās durvis

Durvis, kuru nomatā paredzēta būvprojektā
"Jēkabpils 3. vidusskolas Sīlīnīcas ielā 5. Jēkabpīl",
ēku fasāžu un inženierķļu vienkāršotā renovācijā"

Durvis, kuru nomatā paredzēta būvprojektā
"Jēkabpils 3. vidusskolas Sīlīnīcas ielā 5. Jēkabpīl",
ēku fasāžu un inženierķļu vienkāršotā renovācijā"

 SIA LK projektu grupa <small>Raiņa ielā 10-1, Daugavpils, LV5401</small>				Jēkabpils pilsētas pašvaldība, reģ. Nr. 90000024205 Būvniecības ielā 120, Jēkabpils		BP-19-12	
<i>Proj. vad.</i>	<i>A. Kokins</i>			Mācību korpusa 1. stāva plāns		<i>Stādītā</i>	<i>Lapa</i>
<i>Izstrād.</i>	<i>O. Gorkins</i>					<i>TP</i>	<i>AR-4</i>
				<i>M1:100</i>	<i>Reģ. Nr.</i>		