



4. Stāva plans
M1:100

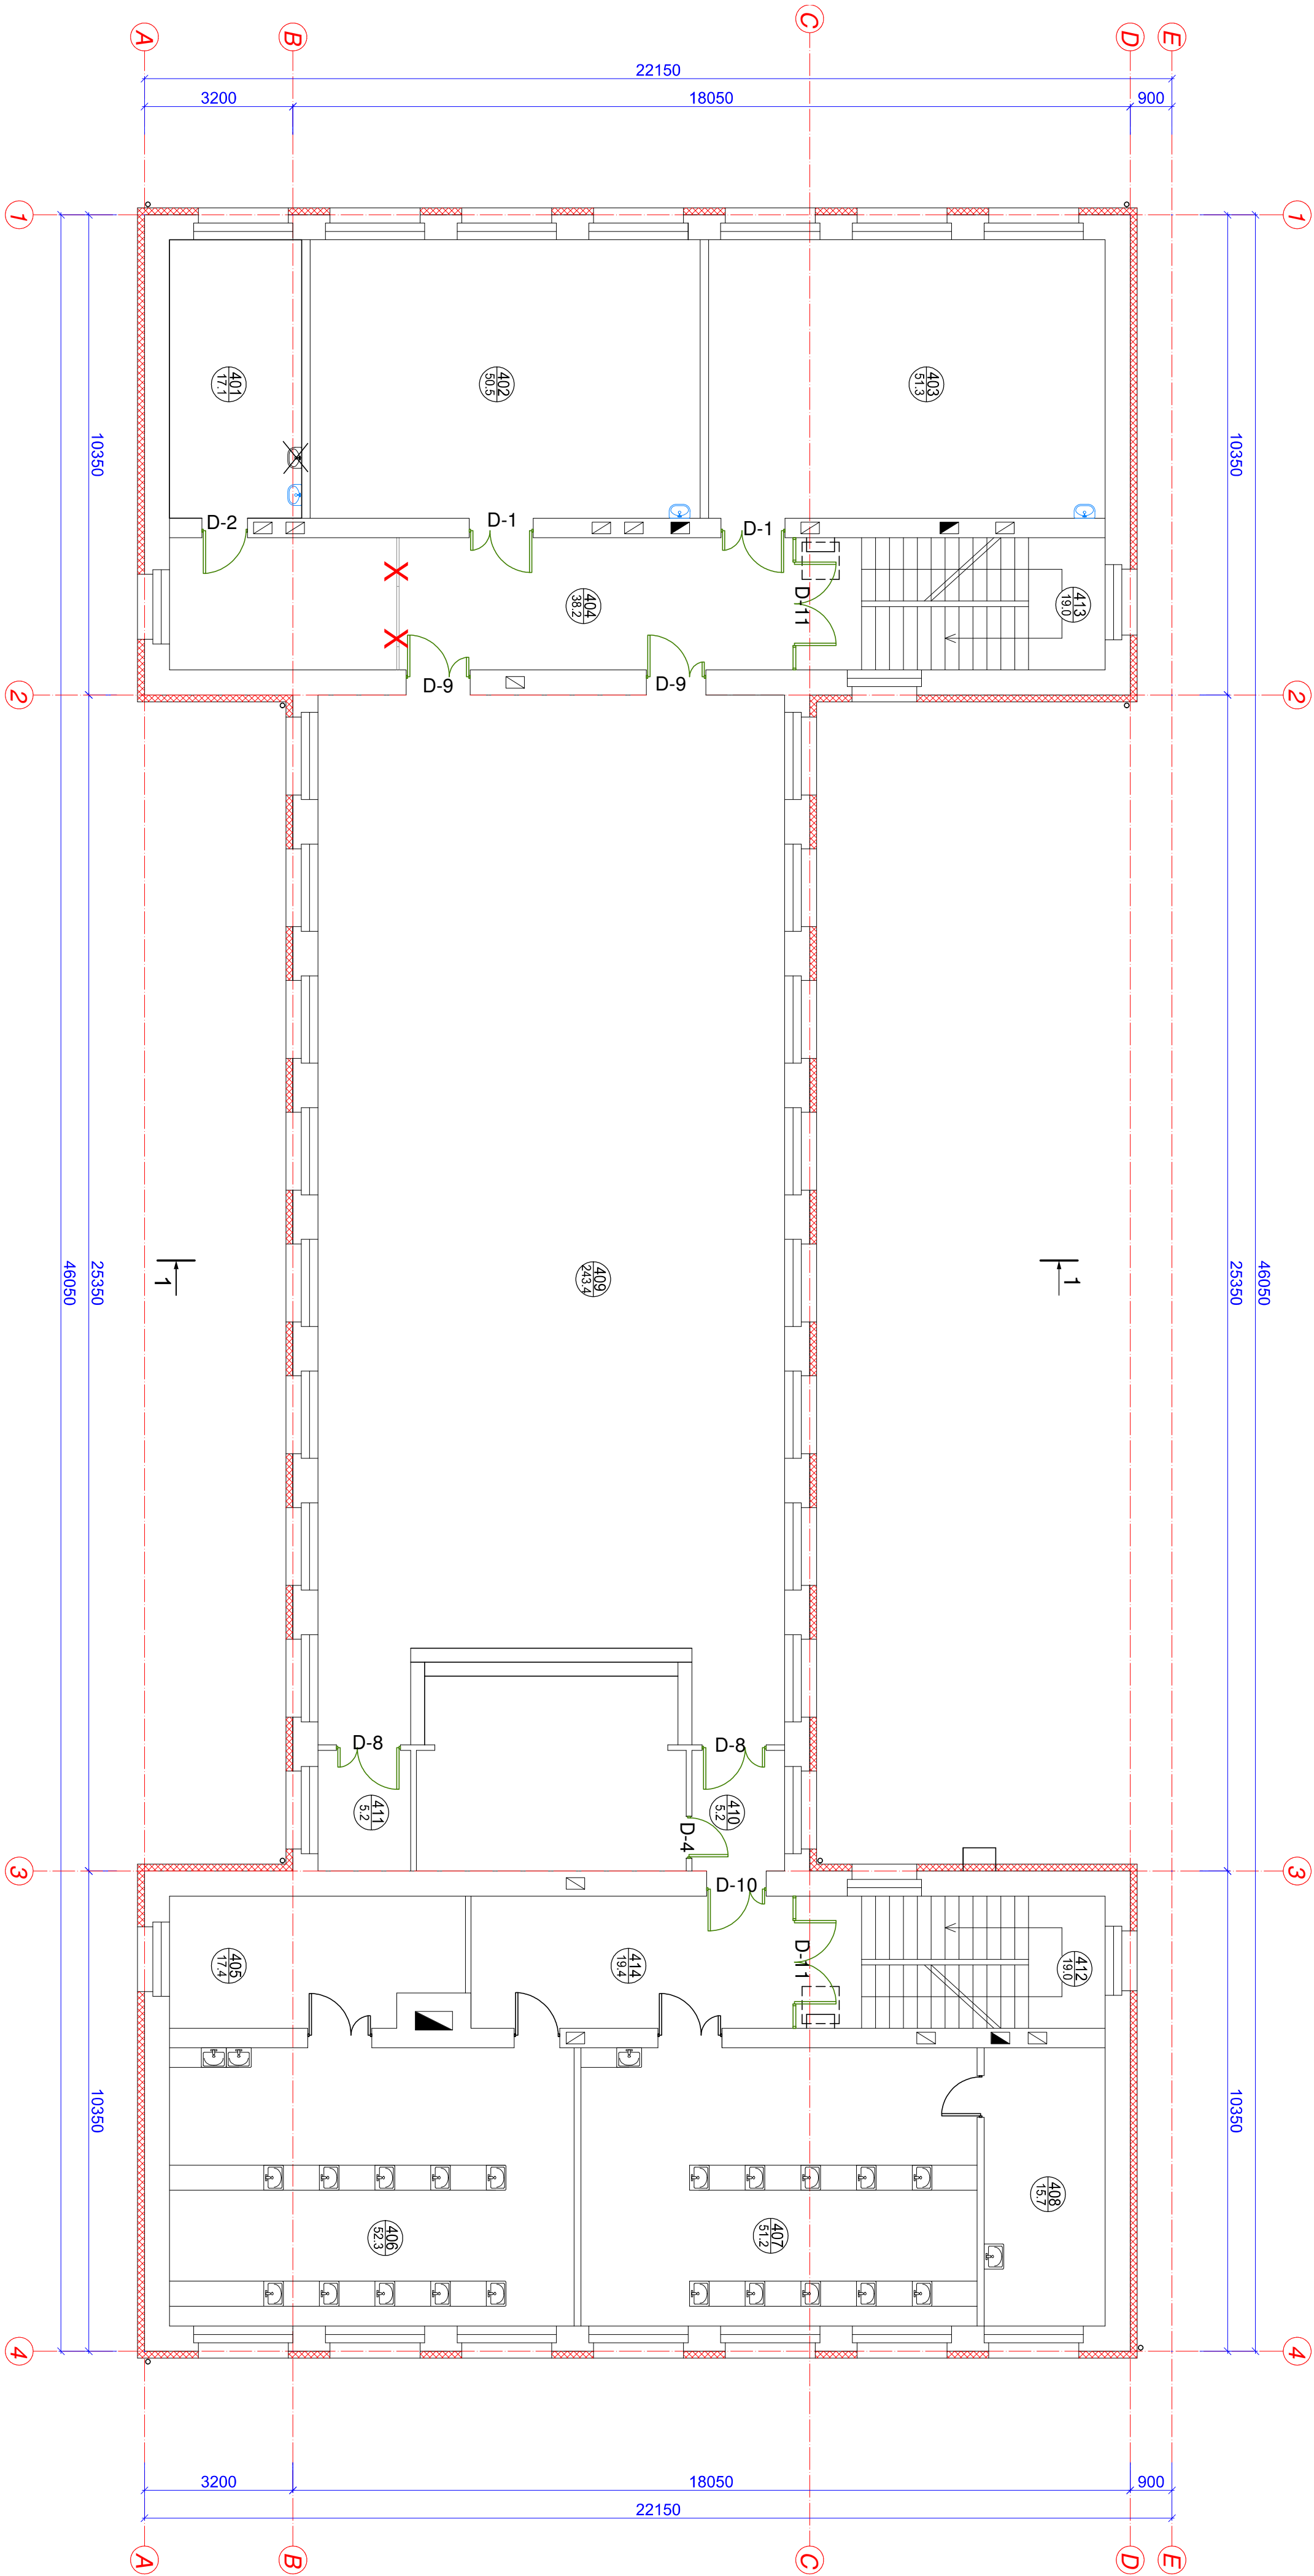

4. STĀVA TĒLPU EKSPLIKĀCIJA		
Nr.	NOSAUKUMS	LAUKUMS, M²
401	Jaunsargu telpa	17.1
402	Folozofijas kabinets	50.5
403	Macbu kabinets	51.3
404	Gatenis	38.2
405	Bioloģijas laboratorija	17.4
406	Bioloģijas kabinets	52.3
407	Krimijas kabinets	51.2
408	Krimijas laboratorija	15.7
409	Aktu zāle	243.4
410	Gatenis	5.2
411	Palīgtelepa	5.2
412	Kāpņu telpa	19.0
413	Kāpņu telpa	19.0
414	Gatenis	19.4
kopā:		604.9

Nosacītie apzīmējumi:


Esošās sienas un starpsienas:

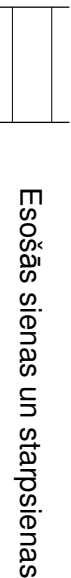

Esošās sienas un starpsienas

Esošās ārējās sienas, siltināšana risināta būvprojektā "Jēkabpils 3. vidusskolas Slimnīcas ielā 5, Jēkabpilī, ēku fasāžu un inženiertīklu vienākšotā renovācija"


Projektējamās starpsienas:

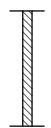

Karkasa starpsiens b=125mm ar minerālvates izolāciju 50mm un 2x12.5mm rīgpša apšuvumu uz metāla profili karkasa b=75mm



Karkasa starpsiens b=125mm ar minerālvates izolāciju 50mm un 2x12.5mm mitrumizturīga rīgpša apšuvumu uz metāla profili karkasa b=75mm

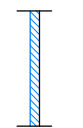

Karkasa starpsiens b=125mm ar minerālvates izolāciju 50mm un 2x12.5mm rīgpša apšuvumu GKB (no gaitēņa puses) un GKB (no sanmezģļa puses) uz metāla profili karkasa b=75mm



Lamināta starpsiens b=25mm, h=2100mm

Logi, durvis:



Projektējamās durvis



Esošās nomainītās durvis

Durvis, kuru nomainīta paredzēta būvprojektā "Jēkabpils 3. vidusskolas Slimnīcas ielā 5, Jēkabpilī, ēku fasāžu un inženiertīklu vienākšotā renovācija"


Santehnika:



Esošā nomaiņā



Projektējamā

 SIA LK projektu grupa <small>Raiņa ielā 10-1, Daugavpils, LV-5401</small>				Jēkabpils pilsētas pašvaldība, rēģ. Nr. 90000024205 Brīvības ielā 120, Jēkabpils				BP-19-12			
3. vidusskolas renovācija Slimnīcas ielā 5, Jēkabpilī											
Proj. vad.	A. Kokins			Macbu korpusa 4. stāva plāns				Stādīja		Lapa	
Izstrād.	O. Gorķins										
M1:100				Rēģ. Nr.				TP		AR1-7	