


FASĀDE 4-1
M 1:100

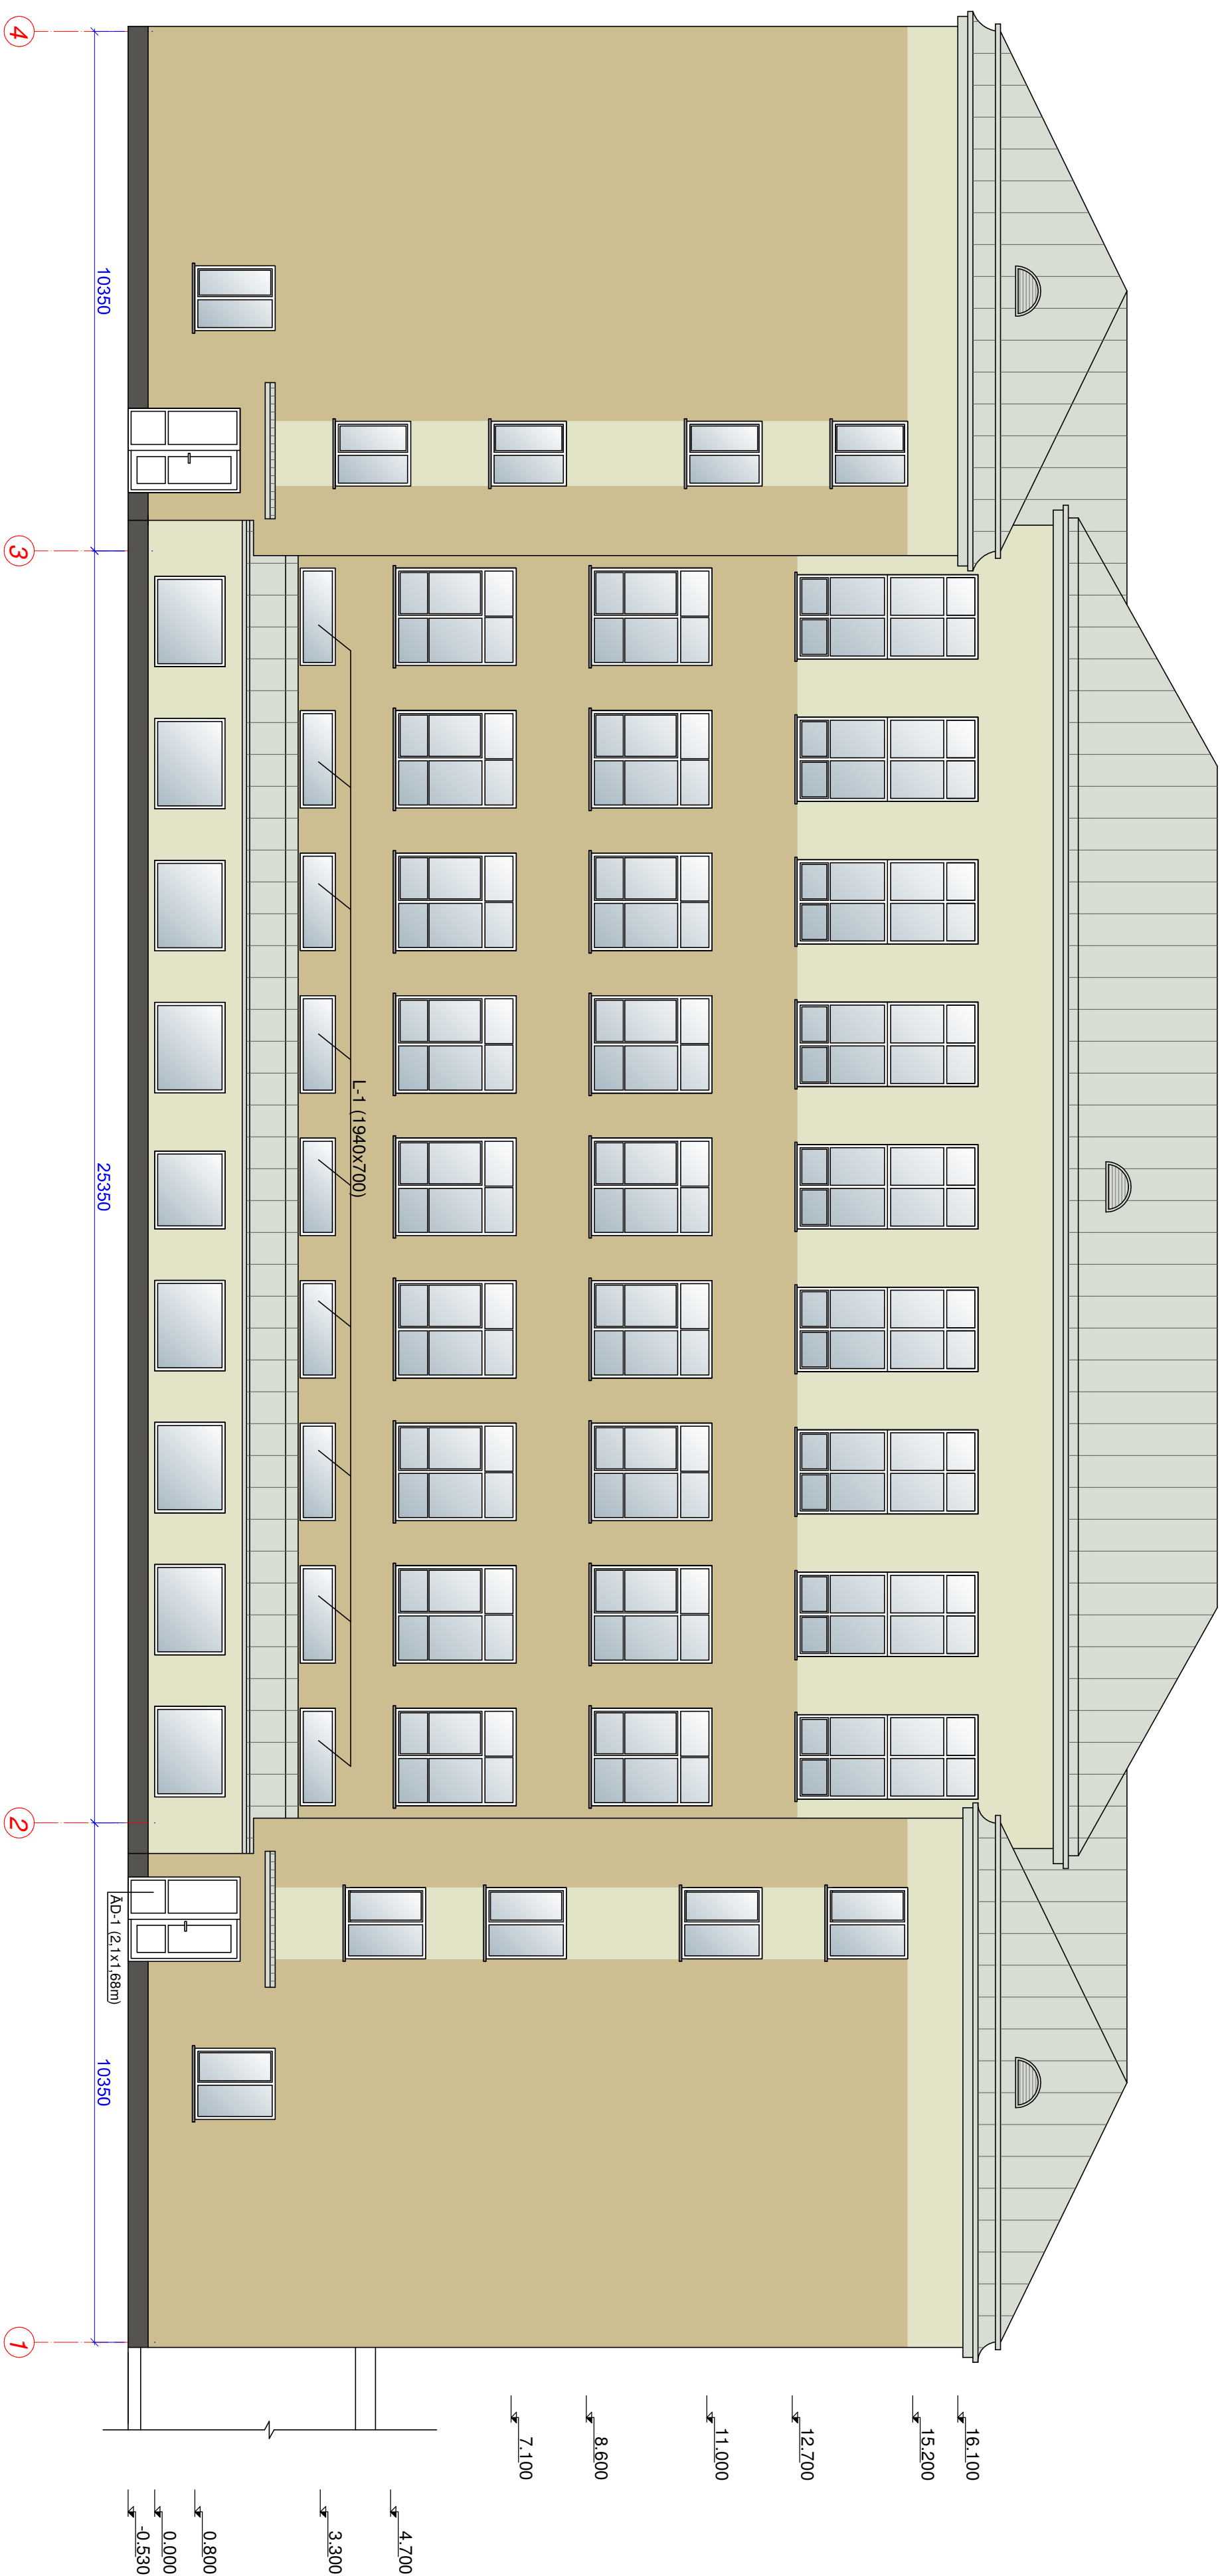


NOSACĪTIE APZĪMĒJUMI

- Esošais jumta lokšņu segums
- Dzega, krāsots apmetums "Coeilin 10" L-7,5-C2-H230
- Krāsots apmetums, fasādes silikātu krāsa "Curry 5" L-70-C15-H90
- Krāsots apmetums, fasādes silikātu krāsa "Tundra 50" L-85-C8-H100
- Krāsots apmetums, fasādes silikātu krāsa "Mai 5" L-45-C3-H102

PIEZĪMES:

- Atvēlās palodzes no cinkota skārda
- Teknes un caurules no cinkota skārda
- Logi esošie PVC profili - balti
- Ieejas portāla rēļļu atjaunot no putupolistirola profiliem uz siltumizolācijas slāņa
- Jumta logus rāmjos nomainīt silikojumu pret žāļzīzjām
- Ieejas jumtiņus siltināt ar putupolistirola plāksnēm b=50mm, mainīt jumta segumu

 <div>SIA LK projektu grupa Raņa iela 10-1, Daugavpils, LV-5401</div>				Jēkabpils pilsētas pašvaldība, reģ.Nr. 90000024205 Brīvības iela 120, Jēkabpils 3. vidusskolas renovācija Silmīcas ielā 5, Jēkabpīl				BP-19-12	
Proj. vad.	A Kokins			Mācību korpusa fasāde asts 4-1				Stādīja	Lapa
Izstrād.	O. Gorkins								
								TP	AR-2
M1:100				Reģ.Nr.					