


3. STĀVA TĒĻU EKSPĻĪKĀCIJA

Nr.	NOSAUKUMS	LAUKUMS, m²
301	Macību kabinets	51.3
302	Macību kabinets	14.8
303	Macību kabinets	53.1
304	Macību kabinets	50.1
305	Macību kabinets	50.4
306	Macību kabinets	49.8
307	Macību kabinets	51.5
308	Macību kabinets	52.8
309	Macību kabinets	15.6
310	Ģeitis	137.2
311	Kāpņu telpa	19.0
312	Kāpņu telpa	19.0
313	Sanmezģis	5.2
314	Sanmezģis	10.5
	kopā:	598.5

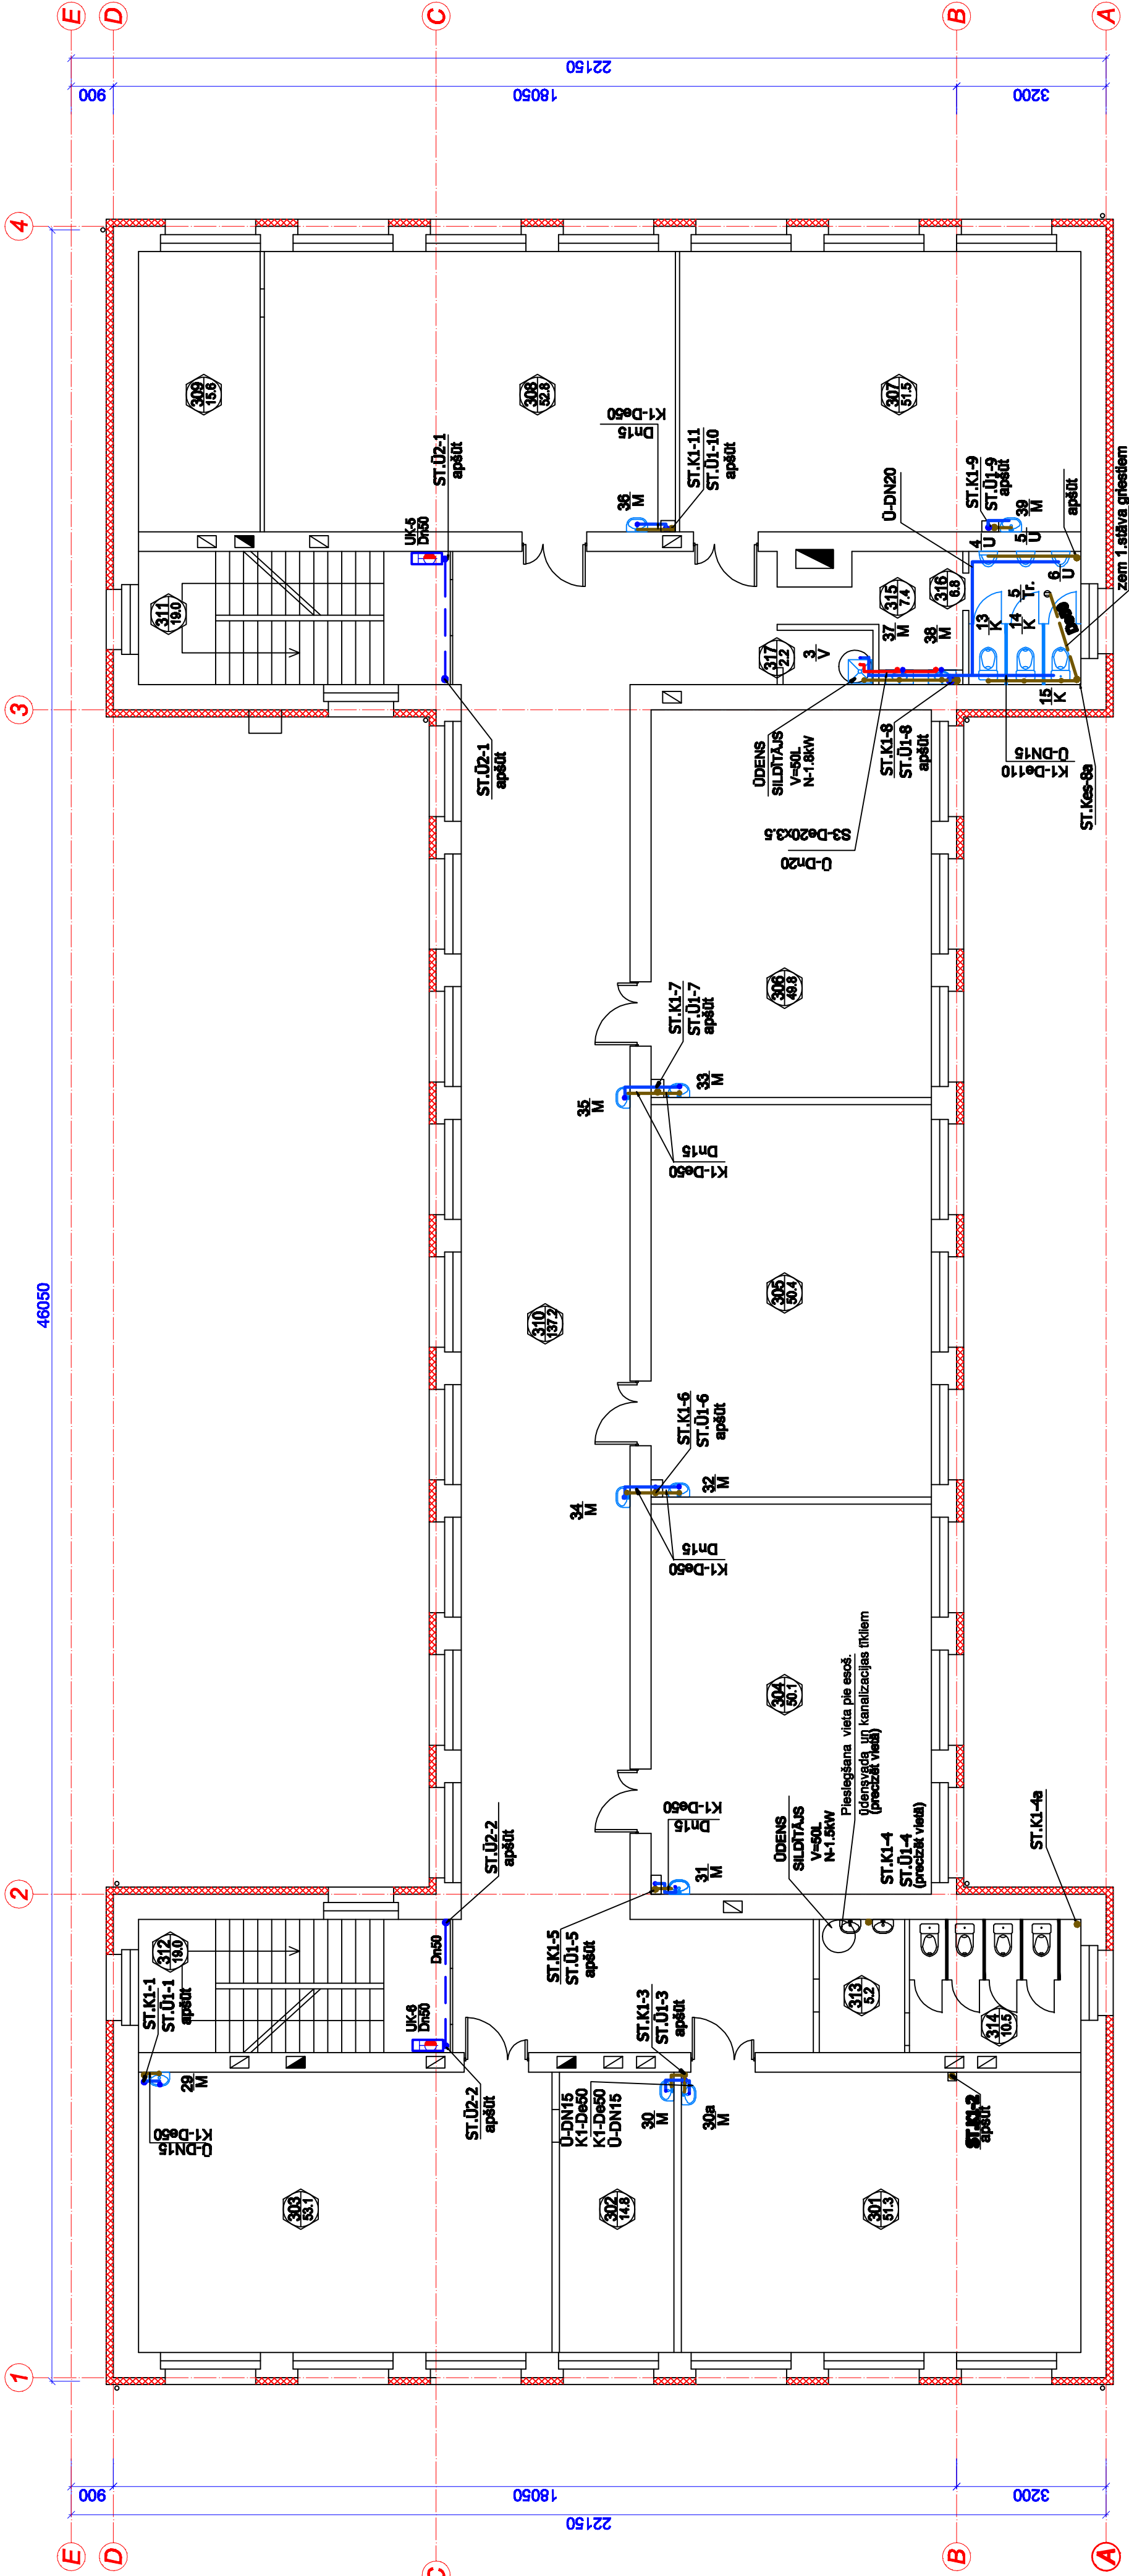

- PIEZĪMES:



SIA LK projekta grupa

Rīga, lieldarbs, Daugavpils, LV-5401

Jēkabpils pilsētas pašvaldība, reģ. Nr. 90000024205

Brīvības iela 120, Jēkabpils

Jēkabpils 3. vidusskolas Silmības iela 5, Jēkabpils, ēku fasāžu un iekšējās vides renovācija

Proj. vad. A. Kokina

Izstrād. H. Riebova

Skatīt. 3. stāva plāns ar DK tīkliem

TP

Lapa

DK-5

Mēl. 1:100

Reģ. Nr.

BP-17-12