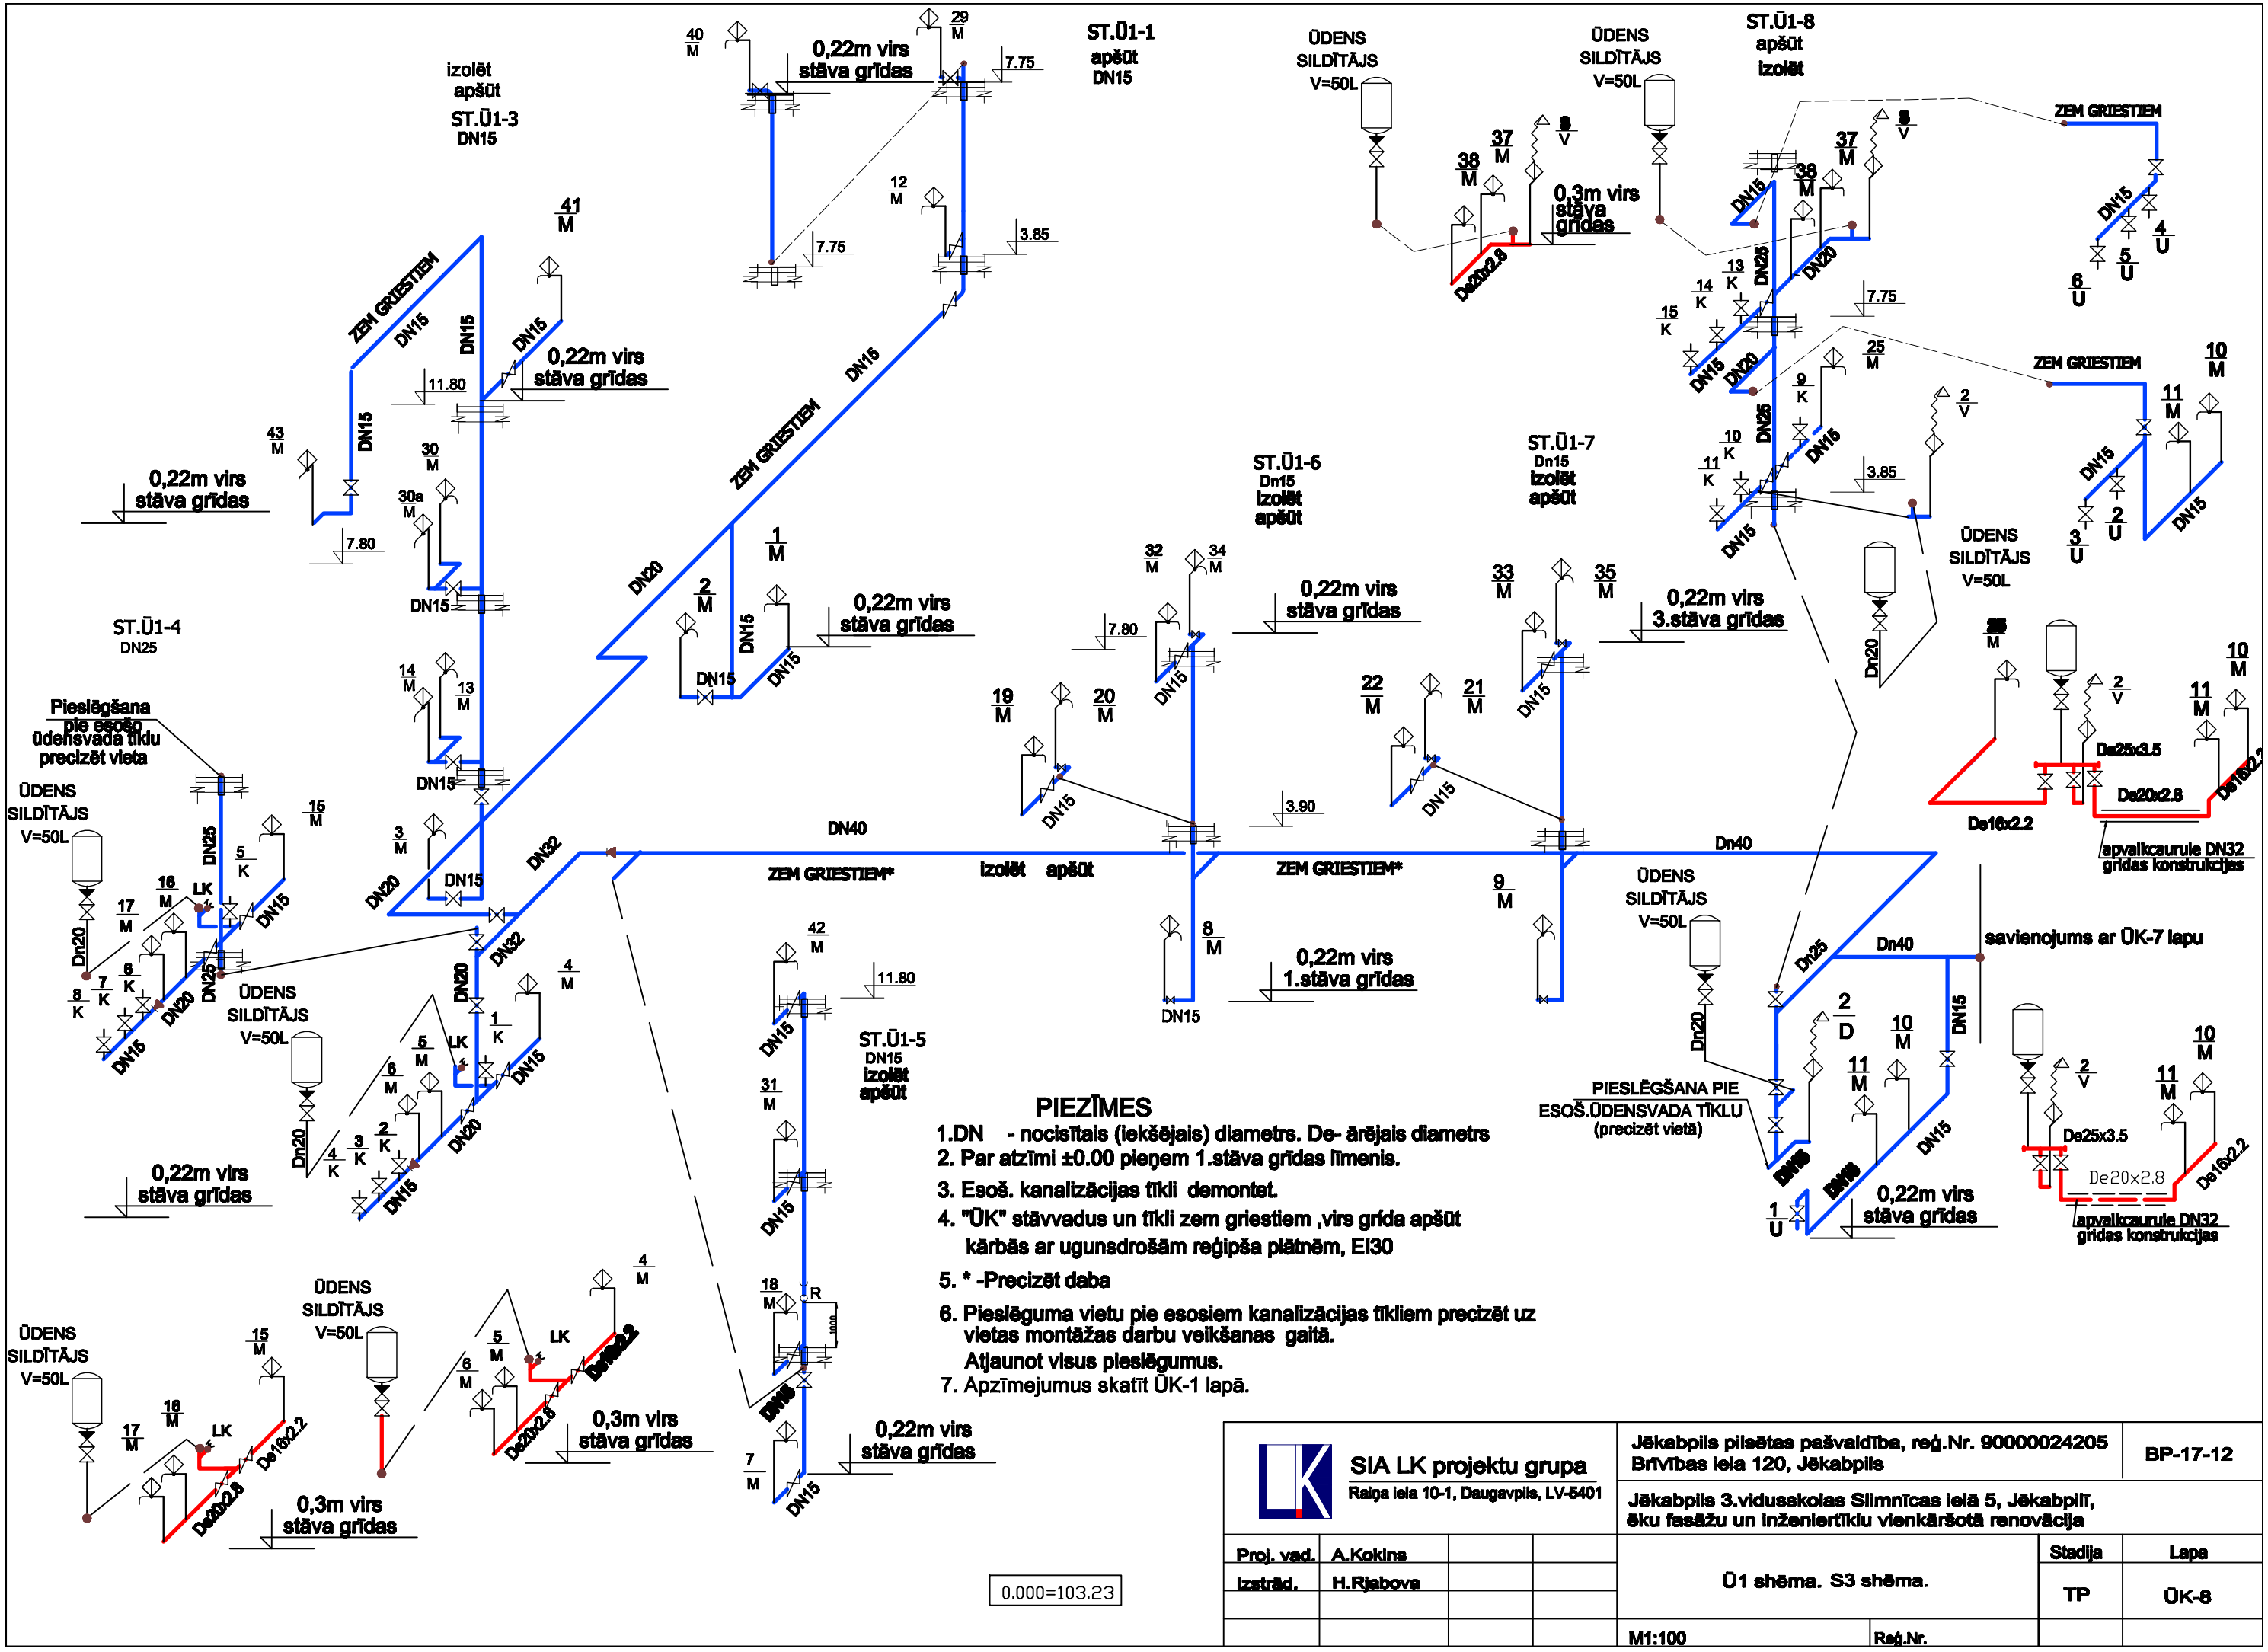

PIEZĪMES

1. DN - nocīsītais (iekšējais) diametrs. De- ārējais diametrs
2. Par atzīmi ±0.00 pieņem 1.stāva grīdas līmenis.
3. Esoš. kanalizācijas tīkli demontet.
4. "ŪK" stāvvadus un tīkli zem griestiem ,virs grīda apšūt kārbās ar ugunsdrošām reģipša plātnēm, EI30
5. * -Precizēt daba
6. Pieslēguma vietu pie esosiem kanalizācijas tīkliem precizēt uz vietas montāžas darbu veikšanas gaitā. Atjaunot visus pieslēgumus.
7. Apzīmejumus skatīt ŪK-1 lapā.

SIA LK projektu grupa Raiņa iela 10-1, Daugavpils, LV-5401				Jēkabpils pilsētas pašvaldība, reģ.Nr. 90000024205 Brīvības iela 120, Jēkabpils	BP-17-12
				Jēkabpils 3.vidusskolas Slimnīcas ielā 5, Jēkabpilī, ēku fasāžu un inženiertīklu vienkāršotā renovācija	
Proj. vad.	A.Kokins			Ū1 shēma. S3 shēma.	Stadija: TP; Lapa: ŪK-8
Izstrād.	H.Rjabova				
				M1:100 Reģ.Nr.	