Būvprojekta lapu izvietojuma shēma

Proj. rekonstrukcijas shēma TP 5209, F5, L-4

Projekta apzīmējumi

	esošā 0.4, 20 kV līnija
	demontējamā 0.4 kV līnija
W1	projektētais 0.4 kV elektroapgādes kabelis
	aizsargcaurule PS/-E110 (750N)
	Abonenta līnija 0.4 kV
	Apgaismojuma līnija

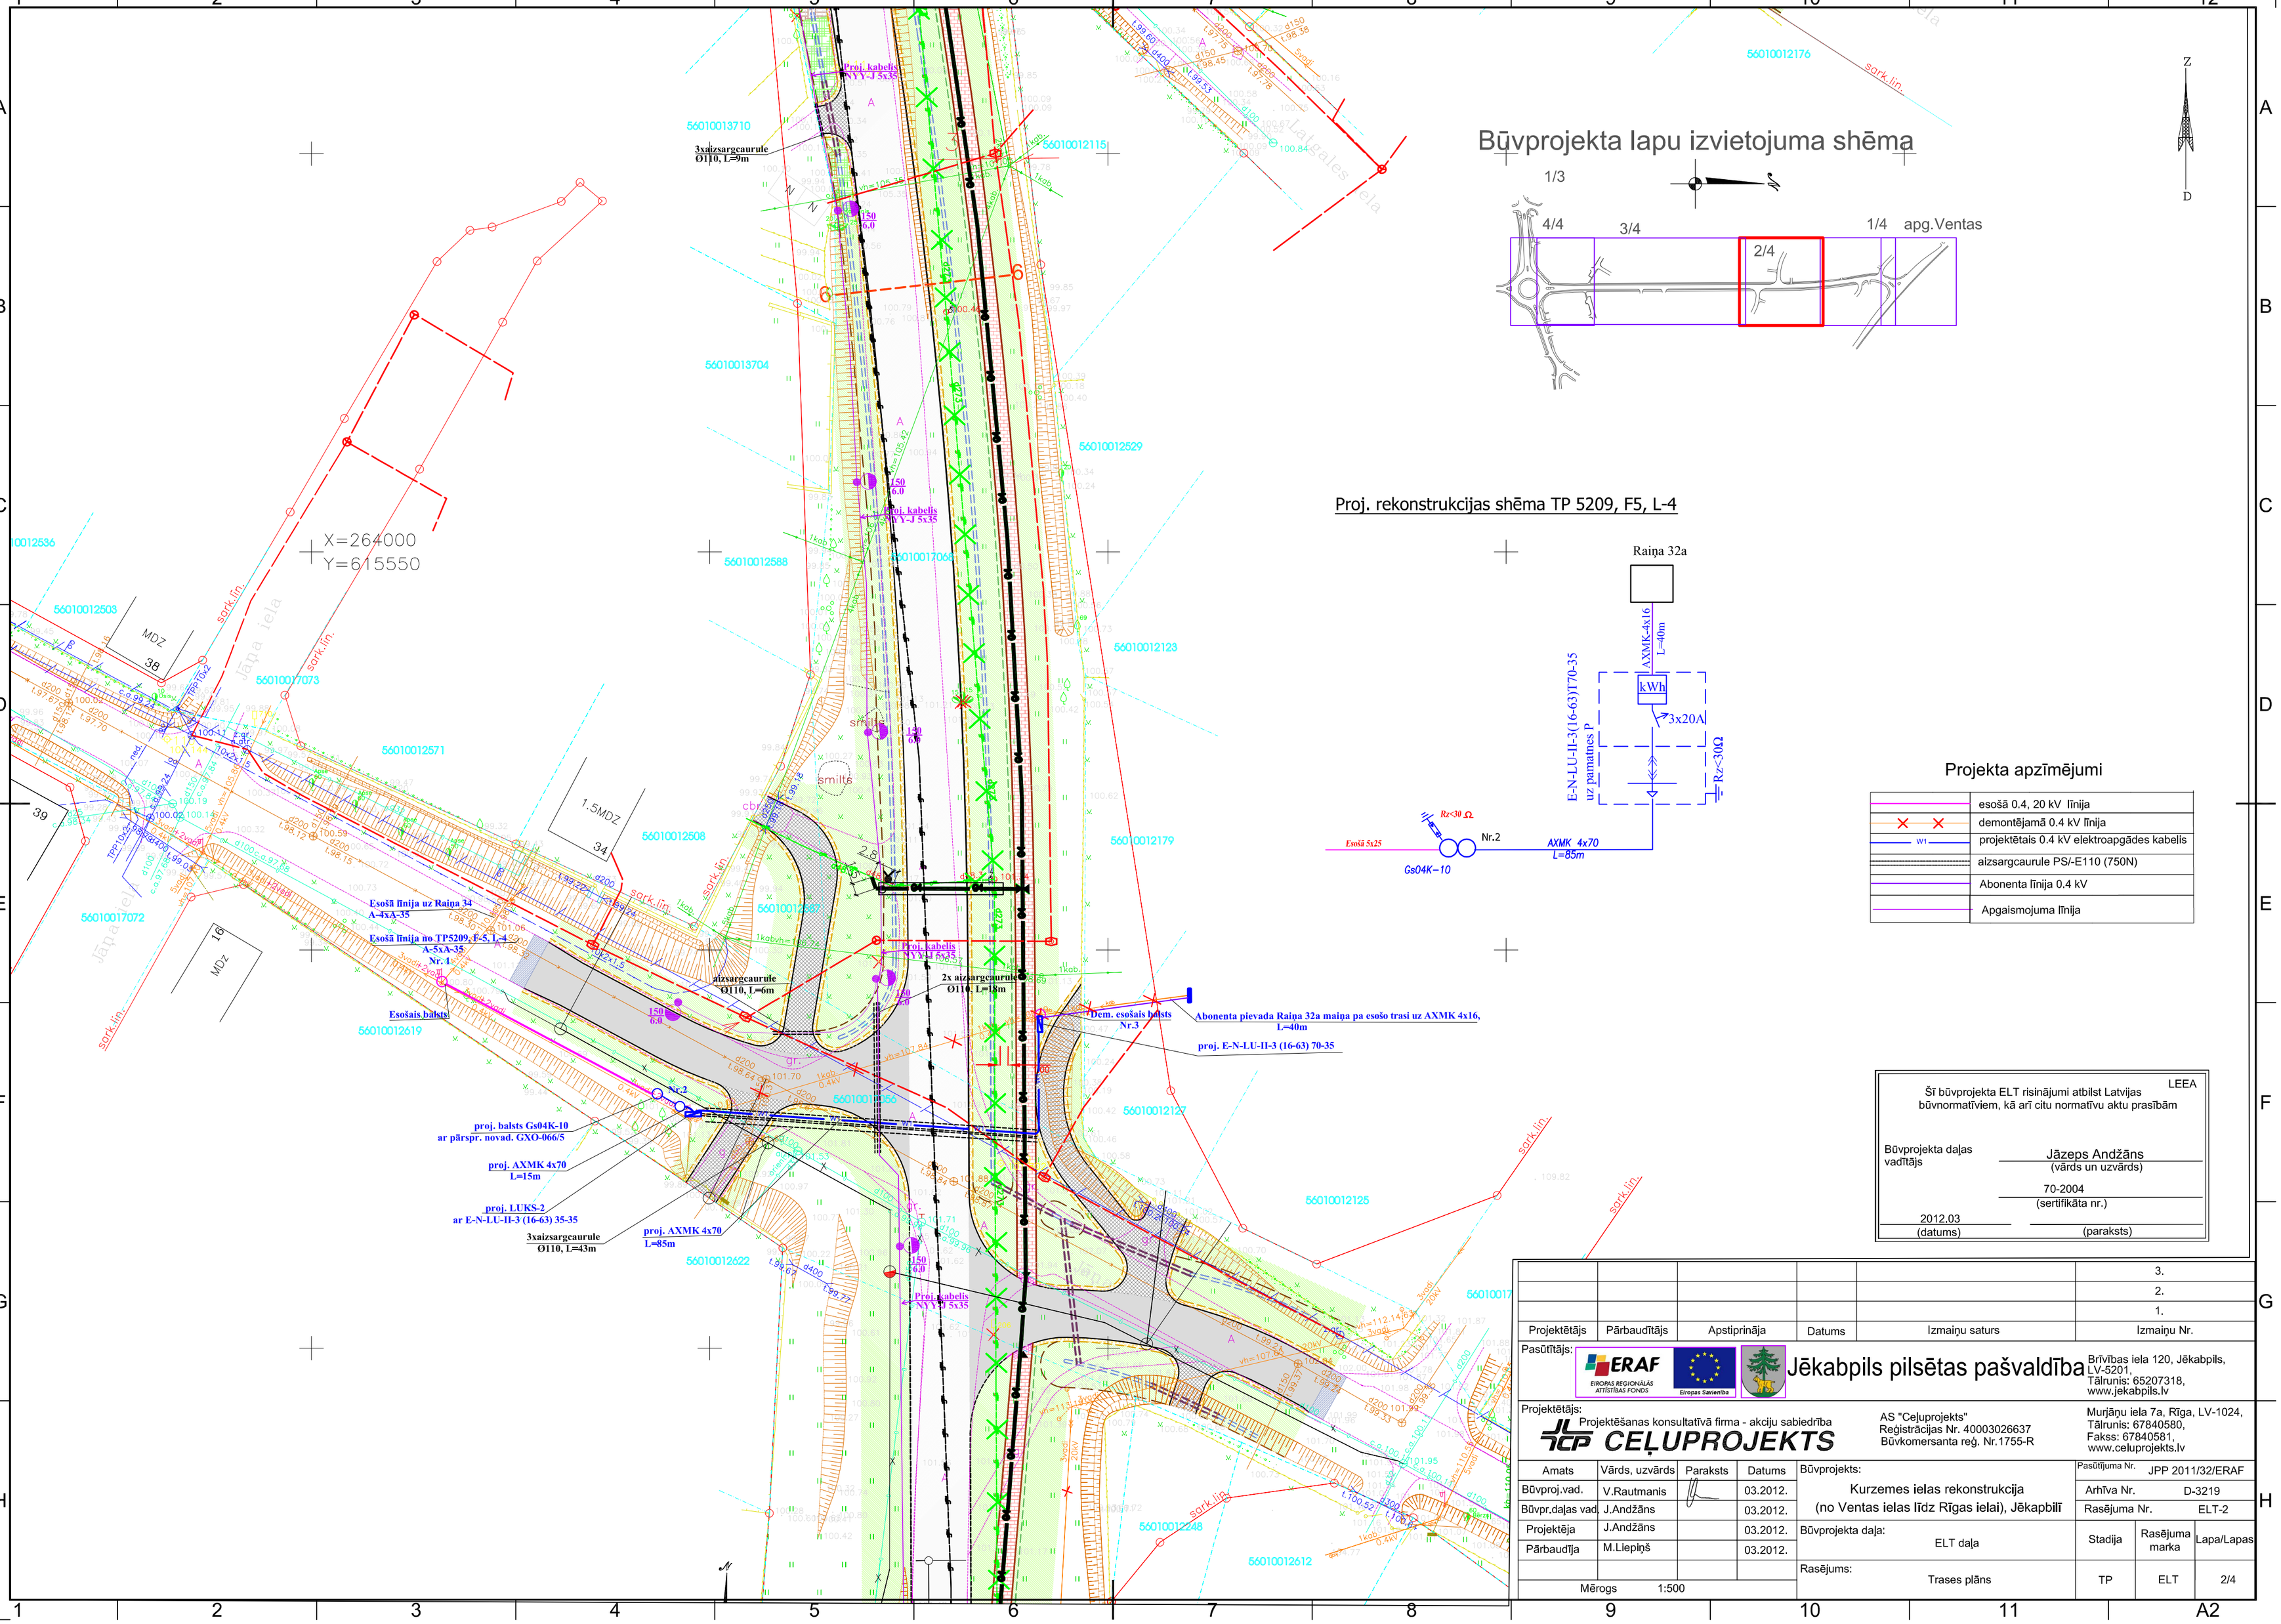

Šī būvprojekta ELT risinājumi atbilst Latvijas būvnormatīviem, kā arī citu normatīvu aktu prasībām

LEEA

Būvprojekta daļas vadītājs: Jāzeps Andžāns (vārds un uzvārds)

70-2004 (sertifikāta nr.)

2012.03 (datums) (paraksts)

					3.
					2.
					1.
Projektētājs	Pārbaudītājs	Apstiprināja	Datums	Izmaiņu saturs	Izmaiņu Nr.

Pasūtītājs: Jēkabpils pilsētas pašvaldība, Brīvības iela 120, Jēkabpils, LV-5201, Tālrunis: 65207318, www.jekabpils.lv

Projektētājs: Projektēšanas konsultatīvā firma - akciju sabiedrība CEĻUPROJEKTS; AS "Ceļuprojekts", Reģistrācijas Nr. 40003026637, Būvkomersanta reģ. Nr.1755-R; Murjāņu iela 7a, Rīga, LV-1024, Tālrunis: 67840580, Fakss: 67840581, www.celuprojekts.lv

Amats	Vārds, uzvārds	Paraksts	Datums
Būvproj.vad.	V.Rautmanis		03.2012.
Būvpr.daļas vad.	J.Andžāns		03.2012.
Projektēja	J.Andžāns		03.2012.
Pārbaudīja	M.Liepiņš		03.2012.

Mērogs 1:500

Būvprojekts: Kurzemes ielas rekonstrukcija (no Ventas ielas līdz Rīgas ielai), Jēkabpilī

Pasūtījuma Nr. JPP 2011/32/ERAF; Arhīva Nr. D-3219; Rasējuma Nr. ELT-2

Būvprojekta daļa: ELT daļa

Rasējums: Trases plāns

Stadija	Rasējuma marka	Lapa/Lapas
TP	ELT	2/4