

PIEŅEMTIE APZĪMĒJUMI



Esošais sakaru skapis

KA-228

Esošā kabeļu aka

Esošie sakaru kabeļi


Proj. sakaru kabeļi

8888/8

Proj.kabeļu aka

Proj.uzmava(paralēlā)

Proj.sakaru skapis

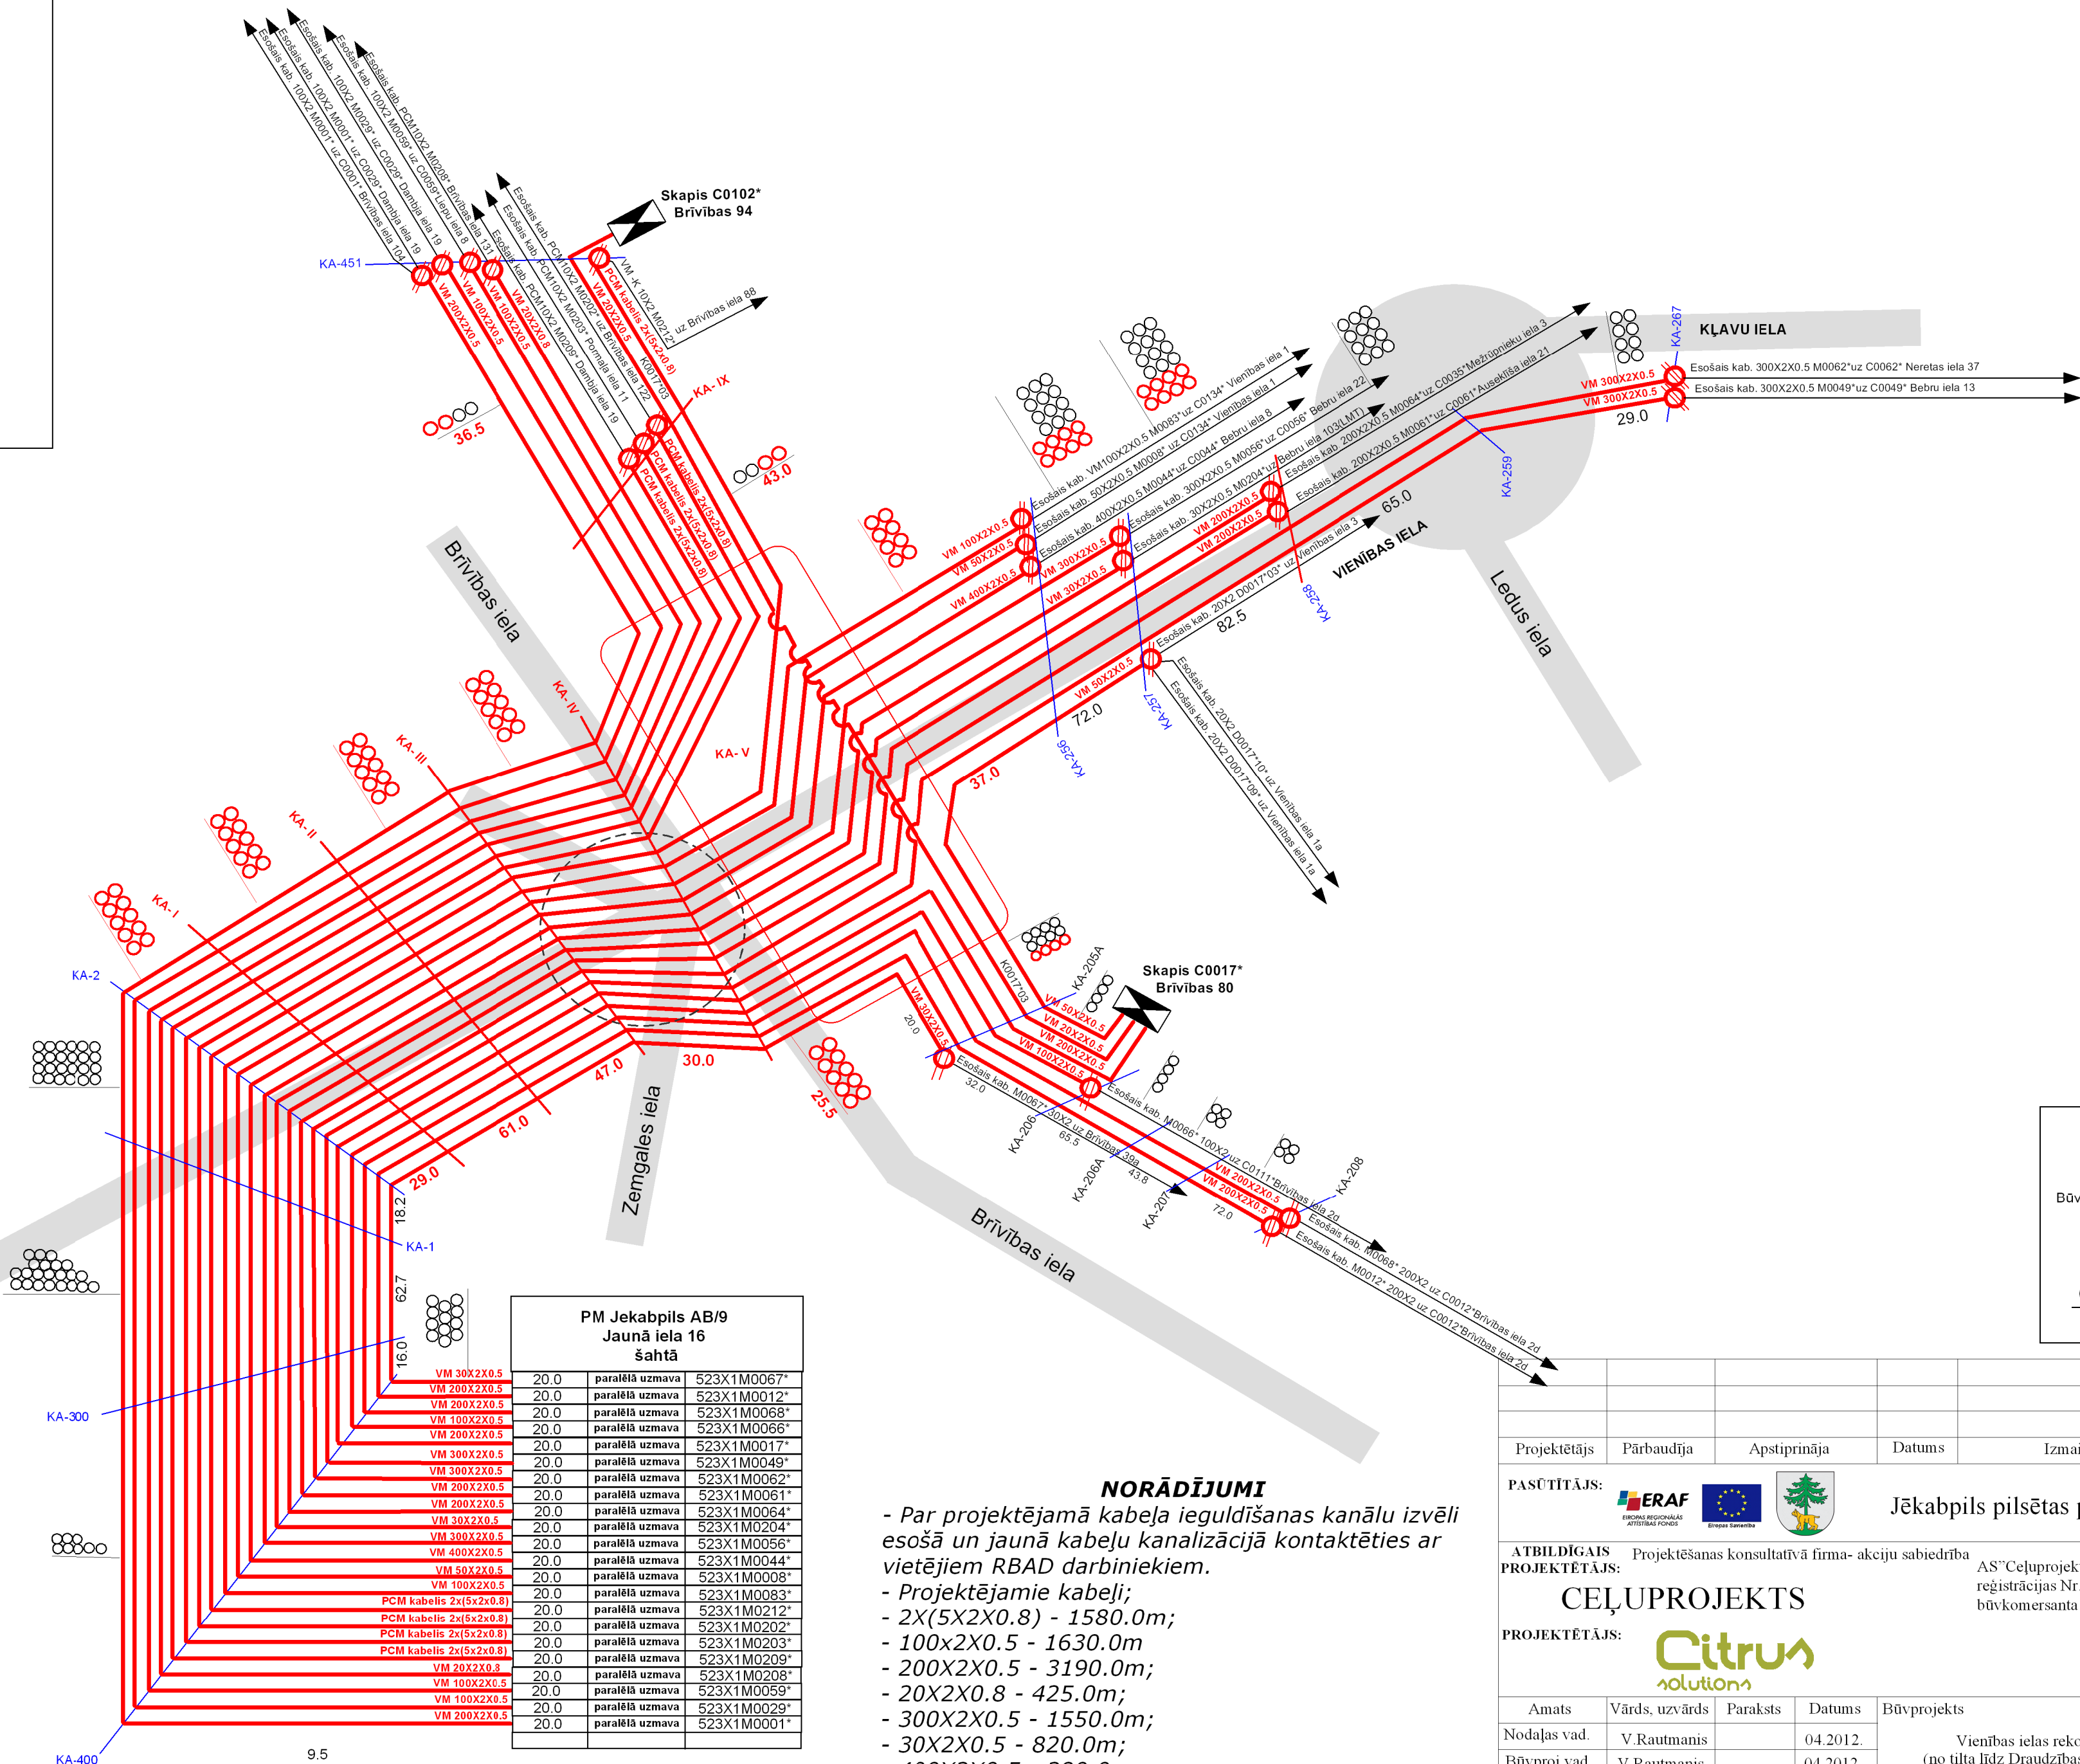

PM Jekabpils AB/9
Jaunā iela 16
šahā

20.0	paralēlā uzmava	523X1M0067*
20.0	paralēlā uzmava	523X1M0012*
20.0	paralēlā uzmava	523X1M0068*
20.0	paralēlā uzmava	523X1M0066*
20.0	paralēlā uzmava	523X1M0017*
20.0	paralēlā uzmava	523X1M0049*
20.0	paralēlā uzmava	523X1M0062*
20.0	paralēlā uzmava	523X1M0061*
20.0	paralēlā uzmava	523X1M0064*
20.0	paralēlā uzmava	523X1M0204*
20.0	paralēlā uzmava	523X1M0056*
20.0	paralēlā uzmava	523X1M0044*
20.0	paralēlā uzmava	523X1M0008*
20.0	paralēlā uzmava	523X1M0083*
20.0	paralēlā uzmava	523X1M0212*
20.0	paralēlā uzmava	523X1M0202*
20.0	paralēlā uzmava	523X1M0203*
20.0	paralēlā uzmava	523X1M0209*
20.0	paralēlā uzmava	523X1M0208*
20.0	paralēlā uzmava	523X1M0059*
20.0	paralēlā uzmava	523X1M0029*
20.0	paralēlā uzmava	523X1M0001*

NORĀDĪJUMI

- Par projektējamā kabeļa ieguldīšanas kanālu izvēli esošā un jaunā kabeļu kanalizācijā kontaktēties ar vietējiem RBAD darbiniekiem.
- Projektējamie kabeļi;
- 2X(5X2X0.8) - 1580.0m;
- 100x2X0.5 - 1630.0m
- 200x2X0.5 - 3190.0m;
- 20x2X0.8 - 425.0m;
- 300x2X0.5 - 1550.0m;
- 30x2X0.5 - 820.0m;
- 400x2X0.5 - 380.0m;
- 50x2X0.5 - 560.0m
- 20x2X0.5 - 155.0m

Šī būvprojekta sakaru līnijas būves daļas risinājumi atbilst Latvijas būvnormatīviem, kā arī normatīvo aktu prasībām

Būvprojekta daļas vadītājs **Arsenijs Romanovskis**
(vārds un uzvārds)

35-491
Sertifikāta Nr.

06.11.2007.
(datums)

(paraksts)

20

<