
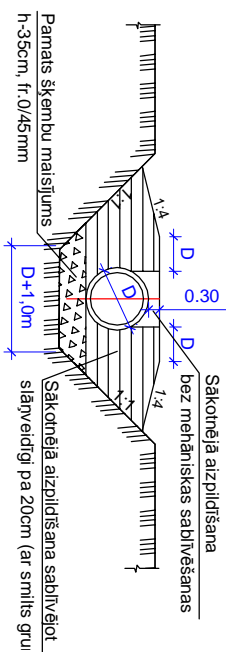
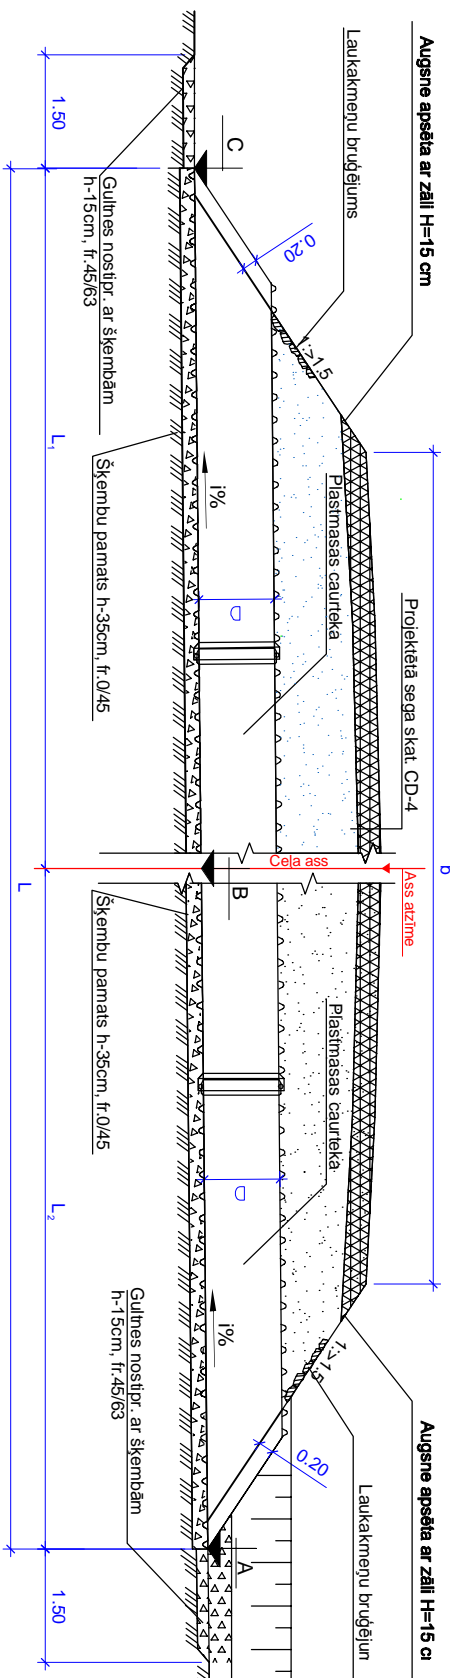


PLANS (MT:100)

AS1
(M1:100)

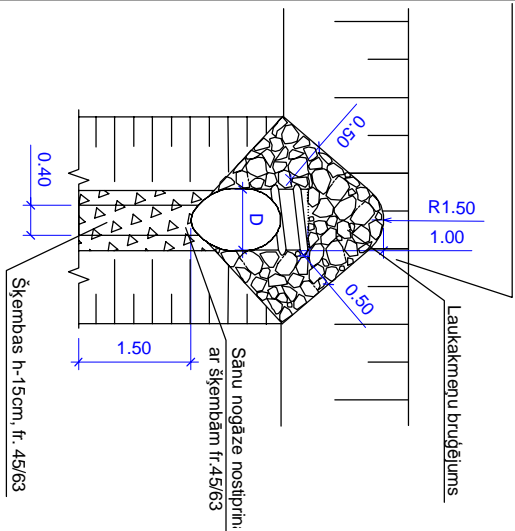

Gallgā aizpilišsana no sabīvēas grunts vai ceļa seguma materiāla

(M1:100)

TEHNOLOĢISKĀ SHĒMA
(uzbērumš nav parādīts)


[illegible]

PIEZĪMES

1. Cauretku novietojumu plānā skatīt ras.lapā CD-2.
2. Būve izbūvējama atbilstoši tabulā dotajiem parametriem.
3. Visi izmēri doti metros, kīlumi procentos.
4. Griezumā nav parādīts cauruļu sienīgu biezums.
5. Materiāli izbūvējami atbilstoši "Ceļu specifikāciju 2012" prasībām.
6. Veicot būvdarbus, ievērot gaisvadu un pazemes komunikāciju aizsardzības prasības.

Projektētājs:

Projekēšanas konsultatīvā firma - akciju sabiedrība
HC CELUPROJEKTS

CELUPROJEKTS

AS "Ceļuprojekts"

Reģistrācijas Nr. 40003026637
Būvkomersanta reģ. Nr.1755-R

ERAF
EIROPAS REĢIONĀLĀS
ATĪSTĪBAS FONDS



Jēkabpils pilsētas pašvaldība


Brīvības iela 120, Jēkabpils,
LV-5201,
Tālrunis: 65207318,
www.jekabpils.lv

					2.
					1.
Projektētājs	Parbaudītais	Apsipriņģināja	Datums	Izmaiņu saturs	Izmaiņu Nr.

Amats	Vārds, uzvārds	Paraksts	Datums	Būvprojekts
-------	----------------	----------	--------	-------------

Nodalas.vad.	V.Rautmanis		04.2012.	Kurzemes ielas rekonstrukcija
--------------	-------------	---	----------	-------------------------------


			

Projektiņa	P. Bahurs	<i>[Signature]</i>	04.2012.
------------	-----------	--------------------	----------

Pārbaudīja	J. Golovatiuka		04.2012.
------------	----------------	---	----------

	Mērogs	1:100
Cautekas

3

-