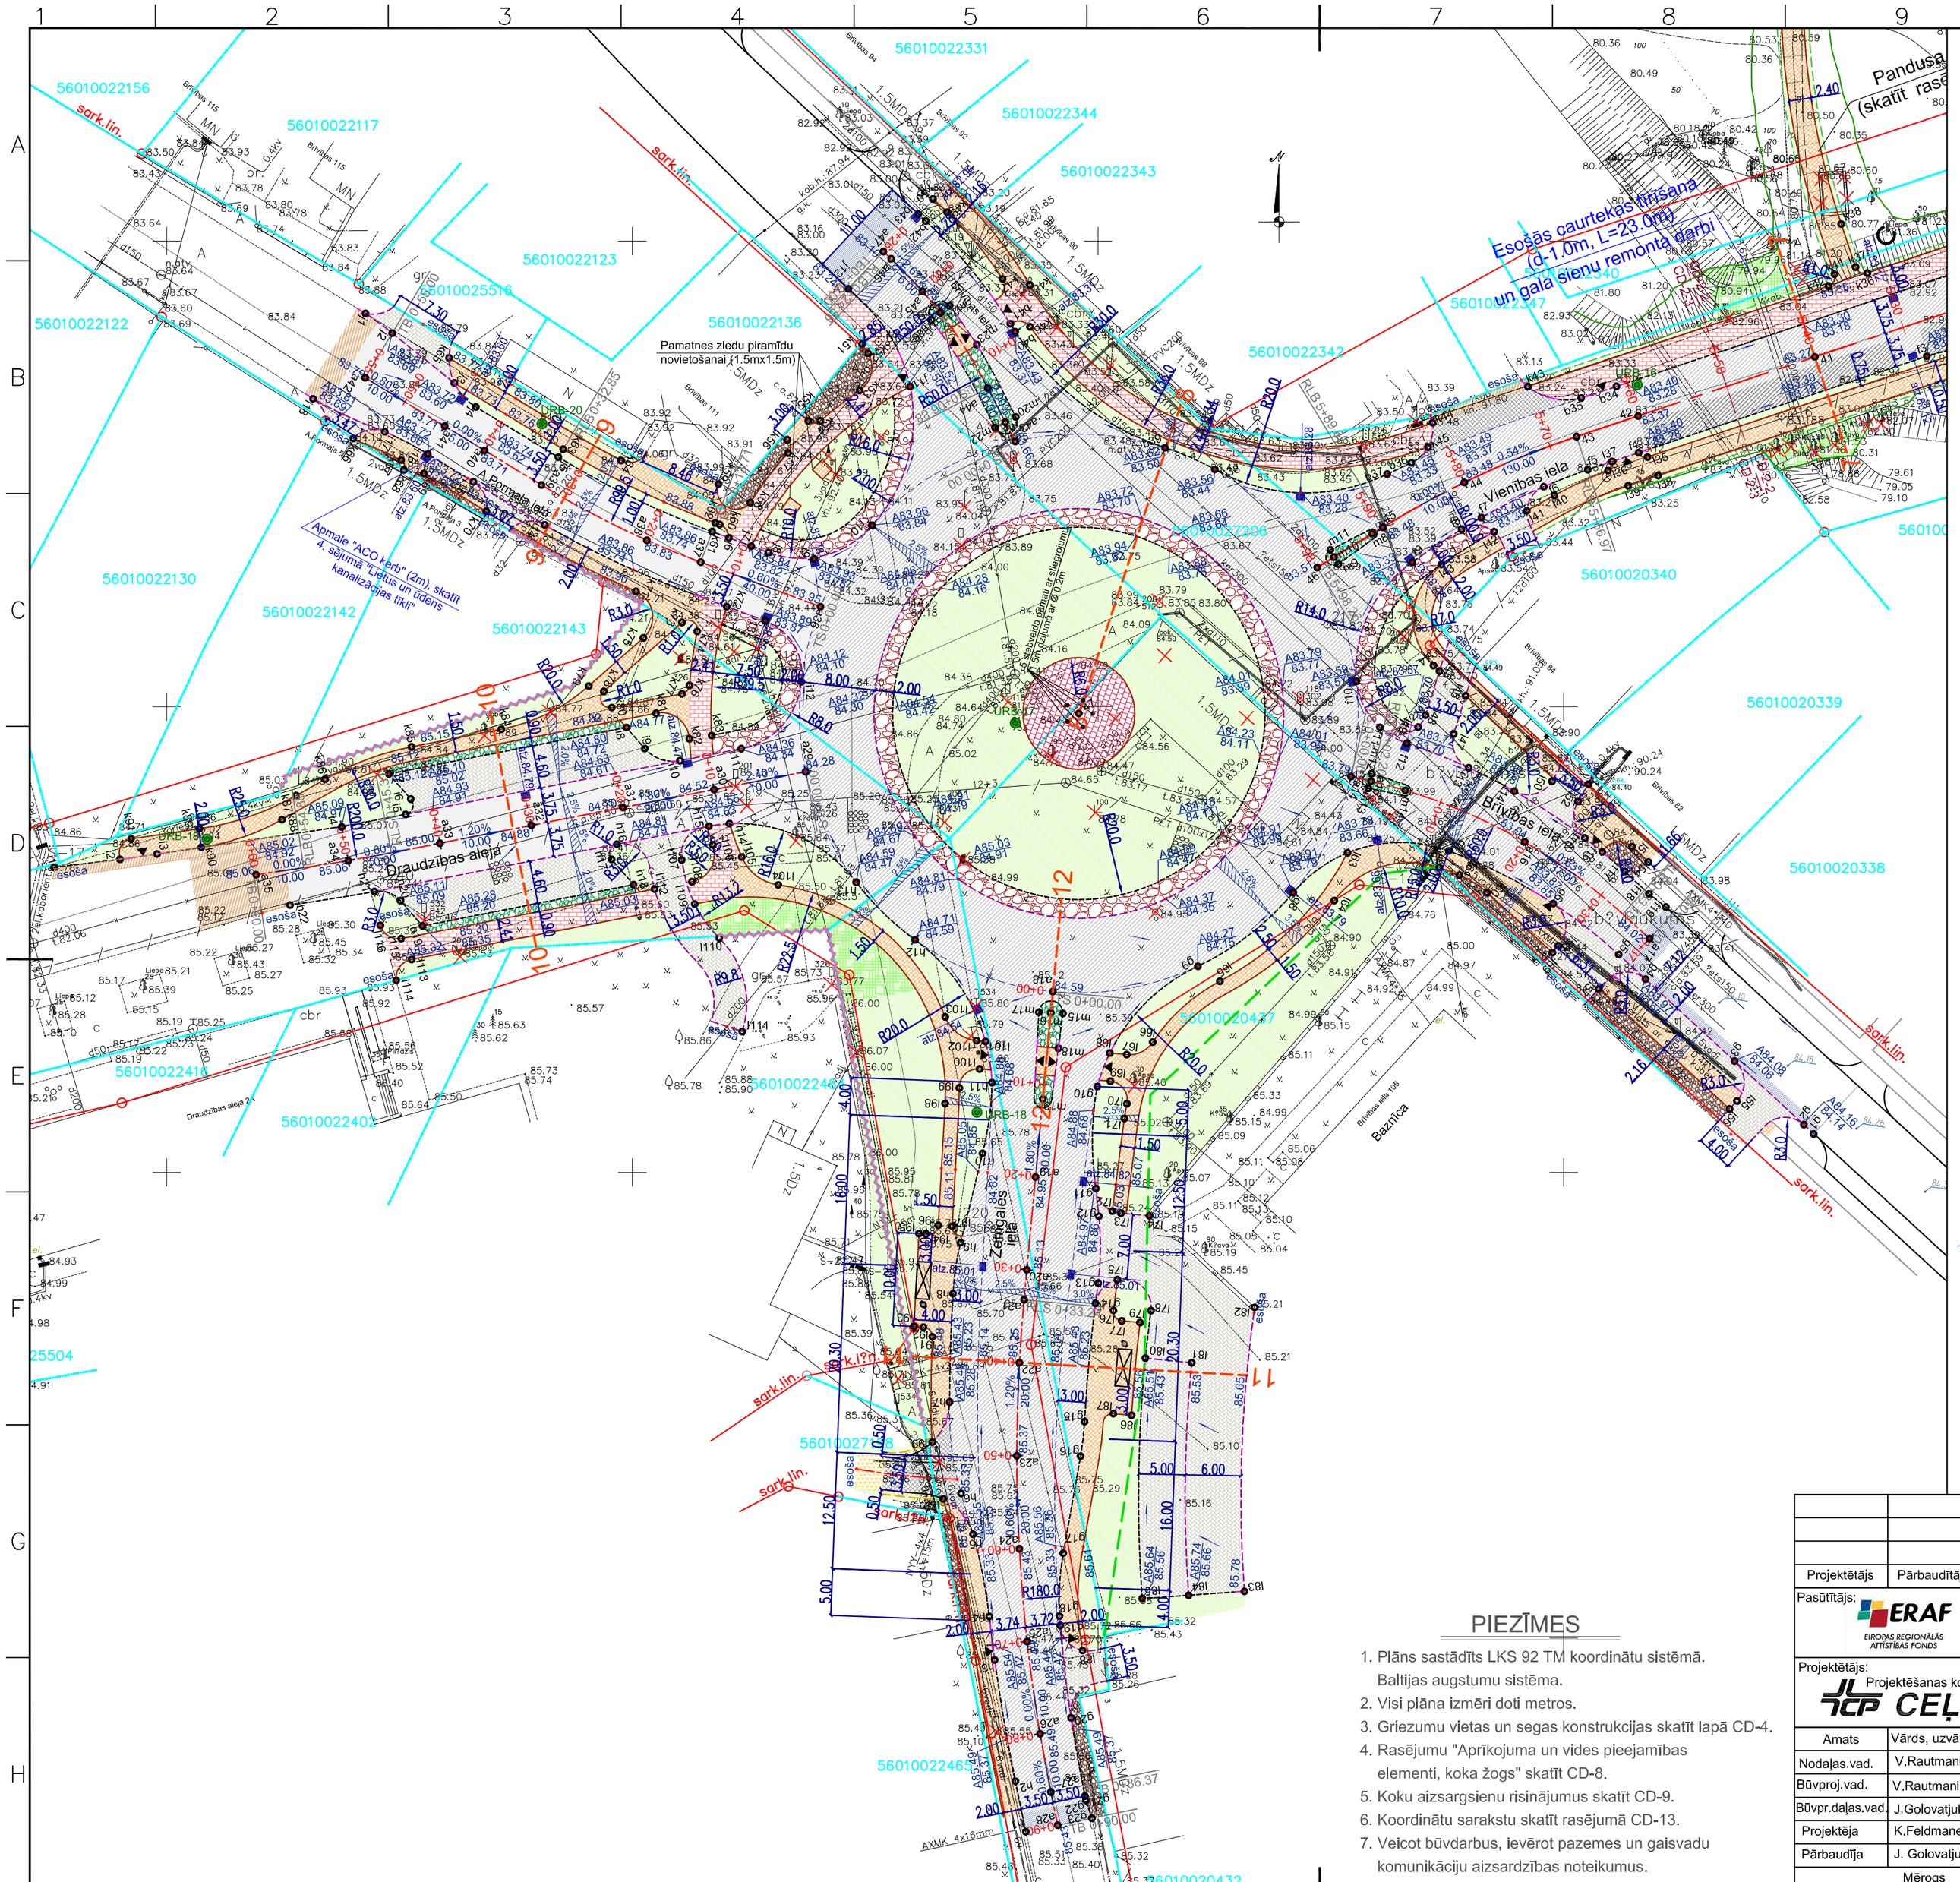

PLĀNA APZĪMĒJUMI

- Izbūvējamais asfaltbetona segums brauktuvei (1.tips)
- Izbūvējamais asfaltbetona segums - segas pastiprināšana brauktuvei (2.tips)
- Izbūvējamais asfaltbetona segums (3.tips)
- Izbūvējamais asfaltbetona segums brauktuvei (4.tips)
- Izbūvējamais asfaltbetona segums nobrauktuvei (5.tips)
- Asfaltbetona frēzēšana (h-8cm) un asfaltbetona ieklāšana- izlīdzinošā kārta AC 22 base/bin, saistes kārta AC 16 base/bin (4cm) un dilumkārta SMA11 (4cm)
- Asfaltbetona frēzēšana (h-4cm) un asfaltbetona ieklāšana- izlīdzinošā kārta AC 16 base/bin un dilumkārta AC 11 surf (4cm)
- Izbūvējamais betona bruģakmens segums ietvei (6.tips)
- Izbūvējamais betona bruģakmens segums apvienotajam gājēju/velosipēdistu celiņam (6.tips)
- Izbūvējamais asfaltbetona segums AC 11 (4cm)
- Izbūvējamais betona bruģakmens segums nobrauktuvēm un stāvvietām (7.tips)
- Izbūvējamais laukakmeņu segums (8.tips)
- Izbūvējamais plēstā bruģakmens segums nostiprināts betonā C40/50 (9.tips)
- Izbūvējamais plēstā bruģakmens segums (10.tips)
- Izbūvējamais laukakmeņu segums (11.tips)
- Izbūvējamais ietves betona bruģakmens segums (reljefā) un kontrastējošā krāsā
- Izbūvējamā šķembu nomale
- Augu zeme h-15cm apsēta ar zāli
- Preterozijas paklājs grāvju nostiprināšanai
- Brauktuves asfalta seguma mala
- Betona apmale 100.20.08
- Betona apmale 100.30.15.
- Betona apmale 100.22.15.
- Slīpā betona apmale 100.22/30.15.L/K
- Šķembu nomales šķautne
- Zāliena nomales šķautne
- Uzbēruma pēda
- Zemes gabala robeža
- Atdalāmās zemes vienības robeža
- 1---1 Griezuma vieta
- TS Trases sākums
- LP Trases lūzuma punkts
- RLS Riņķa līknes sākums
- RLB Riņķa līknes beigas
- TB Trases beigas
- 0.54% / 79.24 Projektētais garenkritums: skaitītājā-garenkritums(%), saucējā-posma garums(m)
- P=3230.00 / 92.10 skaitītājā-garenslīpuma parabolas noapaļojuma radiuss(m), saucējā-garenslīpuma parabolas garums(m)
- A83.40 / 83.28 Projektētā apmales vertikālā atzīme, Projektētā teknes vertikālā atzīme
- Garenprofila krituma maiņas vieta
- f10 Koordinātes punkts
- atz.83.12 Projektētā gūlija: teknes atzīme(m)
- 2.5% 2.5% Šķērskritums (%)
- Ūdens tecēšanas virziens
- Demontējamie objekti
- Projektētais panduss
- Projektētā autobusa pieturvietas nojume
- Projektētā atkritumu urna
- Koka sētas uzstādīšana ielas pusē ar betona stabiem
- Saglabājamo koku aizsargsiena
- URB-5 Urbuma vieta, Nr.

PIEZĪMES

1. Plāns sastādīts LKS 92 TM koordinātu sistēmā. Baltijas augstumu sistēma.
2. Visi plāna izmēri doti metros.
3. Griezumu vietas un segas konstrukcijas skatīt lapā CD-4.
4. Rasējumu "Aprīkojuma un vides pieejamības elementi, koka žogs" skatīt CD-8.
5. Koku aizsargsienu risinājumus skatīt CD-9.
6. Koordinātu sarakstu skatīt rasējumā CD-13.
7. Veicot būvdarbus, ievērot pazemes un gaisvadu komunikāciju aizsardzības noteikumus.

					3.
					2.
					1.
Projektētājs	Pārbaudītājs	Apstiprināja	Datums	Izmaiņu saturs	Izmaiņu Nr.

Pasūtītājs: ERAF Eiropas reģionālās attīstības fonds; Eiropas Savienība

Jēkabpils pilsētas pašvaldība

Brīvības iela 120, Jēkabpils, LV-5201,
Tālrunis: 65207318,
www.jekabpils.lv

Projektētājs:
Projektēšanas konsultatīvā firma - akciju sabiedrība
CEĻUPROJEKTS

AS "Ceļuprojekts"
Reģistrācijas Nr. 40003026637
Būvkomersanta reģ. Nr.1755-R

Murjāņu iela 7a, Rīga, LV-1024,
Tālrunis: 67840580,
Fakss: 67840581,
www.celuprojekts.lv

Amats	Vārds, uzvārds	Paraksts	Datums
Nodaļas.vad.	V.Rautmanis		04.2012.
Būvproj.vad.	V.Rautmanis		04.2012.
Būvpr.daļas.vad.	J.Golovatjuka		04.2012.
Projektēja	K.Feldmane		04.2012.
Pārbaudīja	J. Golovatjuka		04.2012.

Mērogs 1:500

Būvprojekts: Vienības ielas rekonstrukcija (no tilta līdz Draudzības alejai), Jēkabpilī

Būvprojekta daļa: Ceļa daļa

Rasējums: Izbūves plāns

Pasūtījuma Nr.:	JPP 2011/32/ERAF
Arhīva Nr.:	D-3220
Rasējuma Nr.:	CD-2-3

Stadija	Rasējuma marka	Lapa/Lapas
TP	CD	3/3