MH:1000.000
MV:100.000

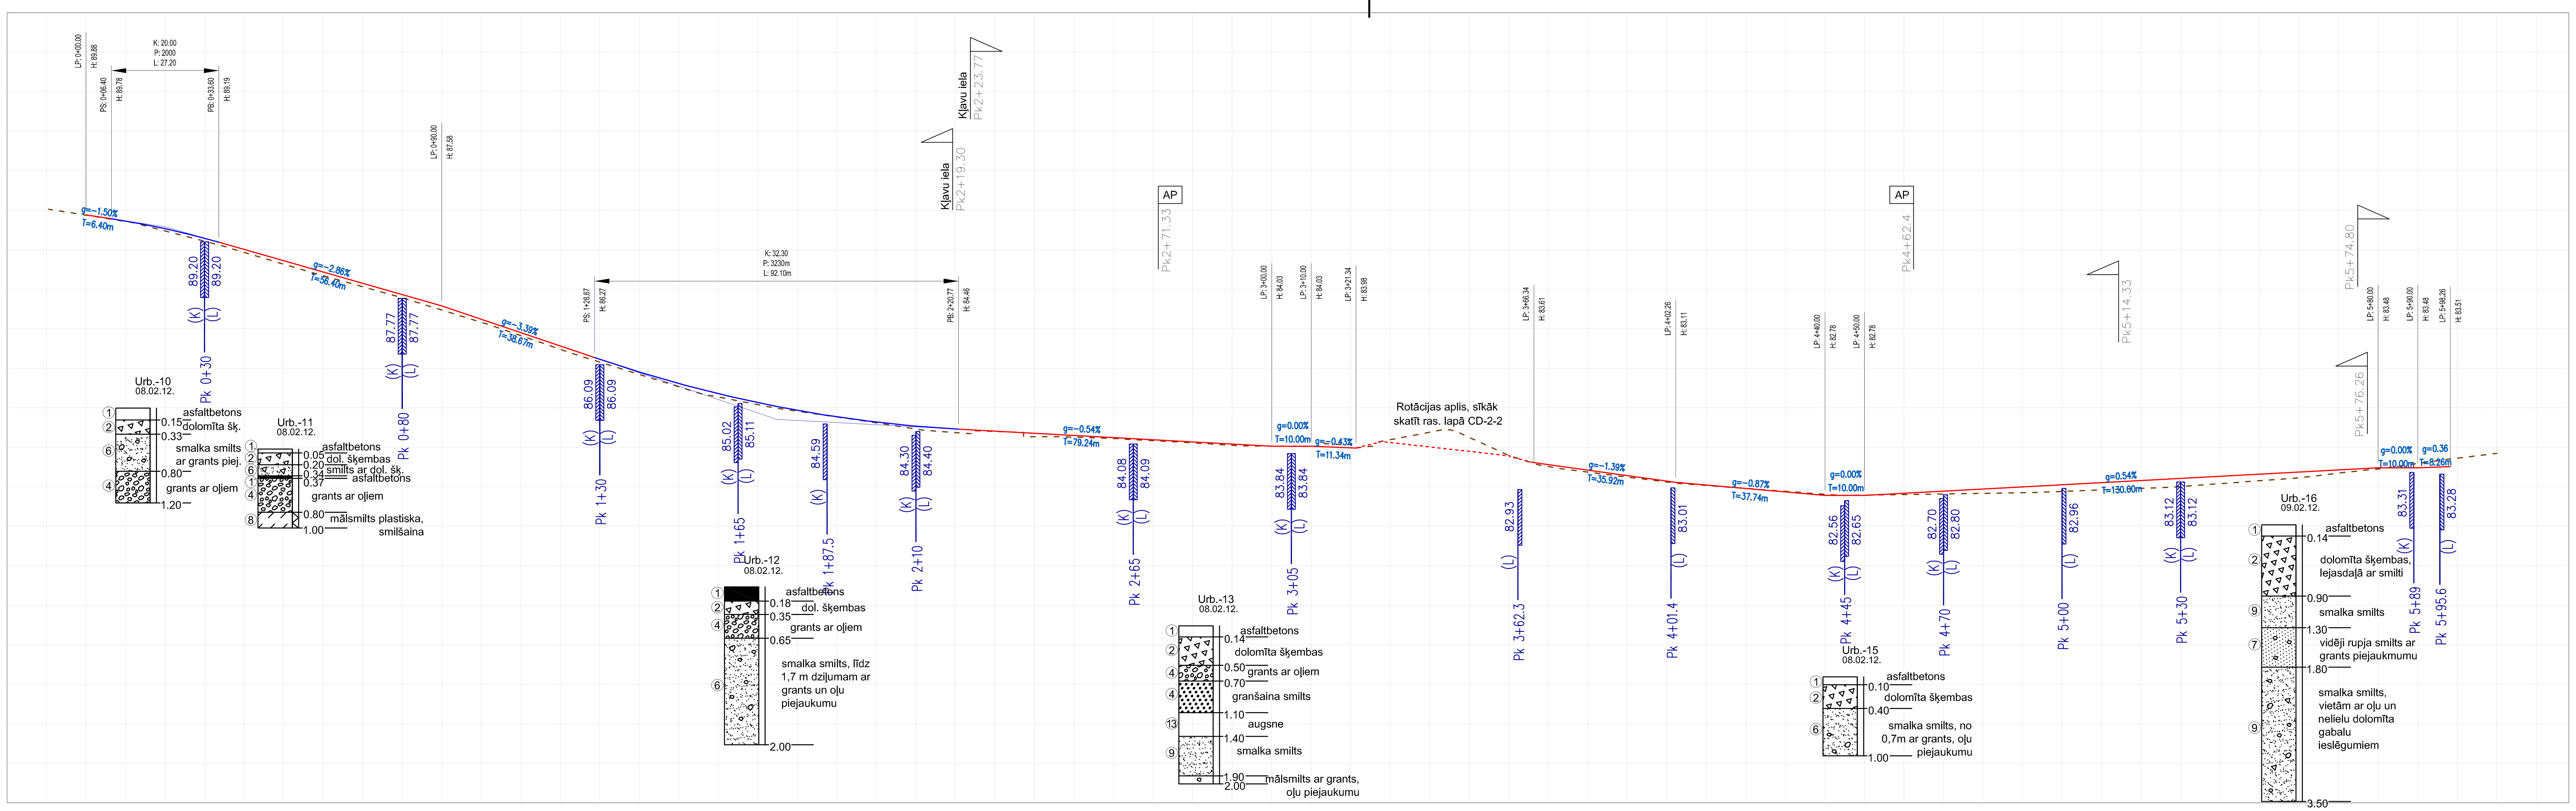

APZĪMĒJUMI

Litoloģiskie apzīmējumi:

Nr.	Apzīmējums
1	asfaltbetons
2, 3	dolomīta (arī granīta) šķembas
	grants ar oļiem
4	granšaina smilts
5	putekļaina smilts
	smalka smilts
6	smalka smilts ar grants piejaukumu
9	smalka smilts ar dolomīta šķembām
	smalka smilts ar organiku
7	vidēji rupja smilts ar grants piejaukumu
	mālsmilts smilšaina
8	mālsmilts ar oļiem, granti
	mālsmilts ar organiku
	mālsmilts ar būvgružiem
10, 11	smilšmāls ar organiku
12	māls
13	augsne
	zāģu skaidas ar koku mizām, mālainas

Apzīmējumi urbumos:

1.00 slāņa dziļums, m no zemes virsmas

2.5 gruntsūdens līm., m no zemes virsmas

ūdenspiesātināta grunts

Konsistence mālainām gruntīm:

mīksti plastiska

stiegri plastiska / plastiska

puscieta

Projekta dati

Piketi	Zemes virsmas atzīmes	Projekta līnijas atzīmes	Uzbērums	Ierakums
0+00	89.88	89.88	0.00	0.00
0+10	89.72	89.73	0.01	
0+20	89.48	89.53	0.06	
0+30	89.21	89.29	0.08	
0+40	88.93	89.01	0.08	
0+50	88.64	88.72	0.09	
0+60	88.34	88.44	0.09	
0+70	88.06	88.15	0.09	
0+80	87.78	87.87	0.08	
0+90	87.47	87.58	0.11	
1+00	87.16	87.24	0.08	
1+10	86.83	86.90	0.08	
1+20	86.48	86.56	0.08	
1+30	86.16	86.22	0.07	
1+40	85.84	85.90	0.06	
1+50	85.53	85.62	0.08	
1+60	85.27	85.36	0.09	
1+70	85.08	85.13	0.05	
1+80	84.91	84.93	0.02	
1+90	84.77	84.77	0.00	0.00
2+00	84.62	84.64	0.02	
2+10	84.46	84.53	0.07	
2+20	84.37	84.46	0.09	
2+30	84.40	84.41	0.01	
2+40	84.27	84.35	0.08	
2+50	84.26	84.30	0.04	
2+60	84.22	84.24	0.02	
2+70	84.17	84.19	0.02	
2+80	84.11	84.14	0.02	
2+90	84.05	84.08	0.03	
3+00	84.03	84.03	0.00	0.00
3+10	84.02	84.03	0.01	
3+20	84.07	83.99		0.08
3+30	84.19	Rotācijas aplis, sīkāk skatīt ras. lapā CD-2-2	Rotācijas aplis, sīkāk skatīt ras. lapā CD-2-2	Rotācijas aplis, sīkāk skatīt ras. lapā CD-2-2
3+40	84.38			
3+50	84.25			
3+60	83.79			
3+70	83.51	83.56	0.05	
3+80	83.36	83.42	0.06	
3+90	83.24	83.24	0.00	
4+00	83.12	83.14	0.01	
4+10	83.03	83.04	0.01	
4+20	82.96	82.96	0.00	0.00
4+30	82.88	82.87		0.01
4+40	82.81	82.78		0.03
4+50	82.79	82.78		0.01
4+60	82.80	82.84	0.03	
4+70	82.82	82.89	0.07	
4+80	82.83	82.94	0.11	
4+90	82.85	83.00	0.15	
5+00	82.88	83.05	0.17	
5+10	82.92	83.10	0.18	
5+20	82.96	83.16	0.20	
5+30	83.01	83.21	0.21	
5+40	83.08	83.27	0.19	
5+50	83.15	83.32	0.17	
5+60	83.23	83.37	0.15	
5+70	83.35	83.43	0.08	
5+80	83.45	83.48	0.03	
5+90	83.59	83.48		0.11
6+00	83.72			
6+10	83.85			
6+20	84.29			

Konstrukcijas tips: 1..2. tips | 11.8 | 1..3..9. tips | 5.3 | A/b frēzēšana | 3.01 | 1..2. tips

Horizontālās taisnes un līknes: RLS +09.47; R=1400.0, L=64.71; RLB +55.24; L= 182.1; +37.34; L= 2.9; +40.27; L= 103.6; +43.84; L= 23.0; +66.85; L= 200.1; RLS +66.97; R=100.0, L=22.67; RLB +89.65; L= 38.6; +28.26

GARENPROFILA ELEMENTU APZĪMĒJUMI

- Ielas ass projekta līnija
- Esošais reljefs pa ielas asi
- T=10.00m — Taisnes, tangentes garums (m)
- g=0.00% — Garenslīpums procentos
- L — Garenprofila parabolas garums (m)
- P — Garenprofila nopaļojuma radius (m)
- K — Parabolas parametrs
- H 100.05 — Garenprofila n-tā punkta augstums (m)
- PS — Parabolas sākuma punkts
- PB — Parabolas beigu punkts
- LP — Garenprofila lūzuma punkts

PLĀNA ELEMENTU APZĪMĒJUMI

- L — Garums
- R — Riņķa līknes radiuss
- RLS — Riņķa līknes sākums
- RLB — Riņķa līknes beigas
- LP — Trases lūzuma punkts
- Projektētā iela (nobrauktuve) pa labi
- AP — Projektētā autobusu pieturvieta pa labi

Projektētā lietus ūdens uztvērējaka-gūlija

- (K) — kreisajā pusē
- 100.56 — gūlijas ieteces atzīme
- (L) — labajā pusē
- Pk 4+40 — gūlijas iebūves piketāža

Būvprojekta lapu izvietojuma shēma

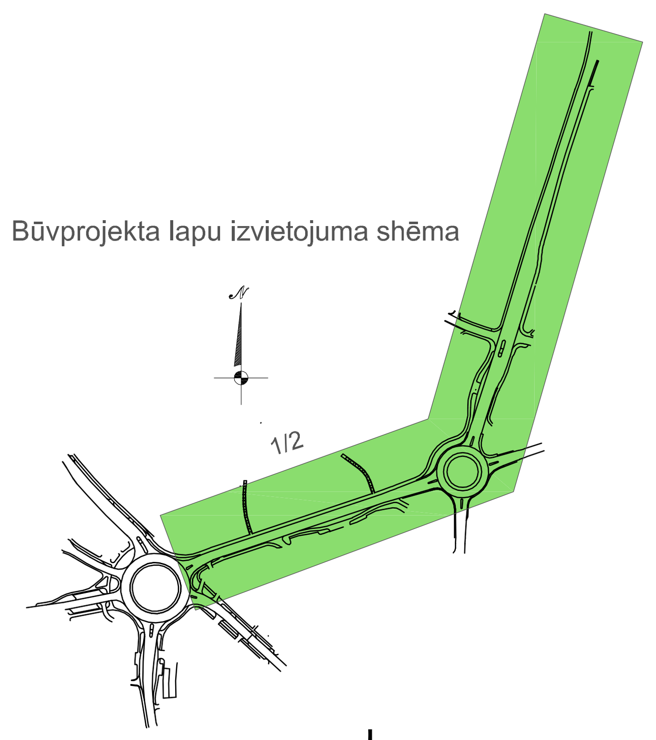

PIEZĪMES

1. Baltijas augstumu sistēma.
2. Izmēri un augstumi doti metros, kritumi - procentos, ja nav norādīts citādi.
3. Šķērsprofilus un segas konstrukciju tipus skat. lapā CD-4.
4. Veicot būvdarbus, ievērot pazemes un gaisvadu komunikāciju aizsardzības noteikumus.

Projektētājs	Pārbaudītājs	Apstiprināja	Datums	Izmaiņu saturs	Izmaiņu Nr.
					3.
					2.
					1.

Pasūtītājs: ERAF Eiropas Reģionālās attīstības fonds; Eiropas Savienība

Jēkabpils pilsētas pašvaldība

Brīvības iela 120, Jēkabpils, LV-5201, Tālrunis: 65207318, www.jekabpils.lv

Projektētājs: Projektēšanas konsultatīvā firma - akciju sabiedrība CEĻUPROJEKTS

AS "Ceļuprojekts" Reģistrācijas Nr. 40003026637 Būvkomersanta reģ. Nr.1755-R

Murjāņu iela 7a, Rīga, LV-1024, Tālrunis: 67840580, Fakss: 67840581, www.celuprojekts.lv

Amats	Vārds, uzvārds	Paraksts	Datums
Nodaļas.vad.	V.Rautmanis		04.2012.
Būvproj.vad.	V.Rautmanis		04.2012.
Būvpr.daļas.vad.	J.Golovatjuka		04.2012.
Projektēja	K.Feldmane		04.2012.
Pārbaudīja	J.Golovatjuka		04.2012.

Mērogs: Mh 1:1000 Mv 1:100

Būvprojekts: Vienības ielas rekonstrukcija (no tilta līdz Draudzības alejai), Jēkabpilī

Būvprojekta daļa: Ceļa daļa

Rasējums: Garenprofils

Pasūtījuma Nr.: JPP 2011/32/ERAF; Arhīva Nr.: D-3220; Rasējuma Nr.: CD-3

Stadija	Rasējuma marka	Lapa/Lapas
TP	CD	1/1

A2.1