# -K2 pievadi-

Mhor1:500

Mvert1:100

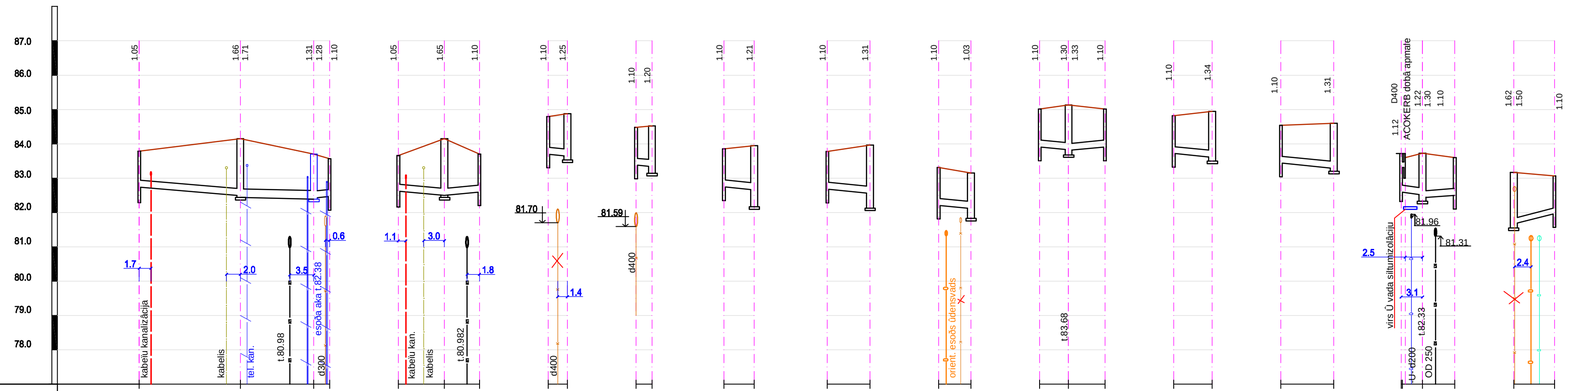


| | | |