

R. Sirmovičs

2015. gada _____

PROJEKTĒŠANAS UZDEVUMS „Ausekļa ielas pārbūve, Jēkabpīlī”

VISPĀRĪGIE RĀDĪTĀJI


Zemes gabalu kadastra Nr. 5601 002 7161; 5601 002 7059;

Teritorijas plānojumā projektējamai teritorijai noteikta atļautā izmantošana—ielu un ceļu teritorija

1	2	3
1.	Projektējamā objekta nosaukums, adrese	Nosaukums: „Ausekļa ielas pārbūve, Jēkabpīlī”
2.	Pasūtītāja organizācijas nosaukums, adrese, tel.	Jēkabpils pilsētas pašvaldība , reģistrācijas Nr. 90000024205, Brīvības iela 120, Jēkabpils, LV-5201, tālr.: 65236777, fakss: 65207304, e-pasts: vpa@jekabpils.lv
3.	Būvniecības veids	pārbūve
4.	Projektēšanas stadijas	Būvprojekts minimālā sastāvā
5.	Projektēšanas robežas	Esošā Ausekļa iela sarkanajās līnijās, Jaunās ielas posma atjaunošana no Nr. 7 līdz Klints ielai gāzes vada izbūves robežās
6.	Objekta novietne un raksturojums	Zemes gabals, uz kura atrodas iela, atrodas ielu un ceļu teritorijā. Ielai tieši piekļaujas apbūves gabali un ēkas. Iela ir pilsētas nozīmes iela
7.	Atjaunošanas mērķis	Izstrādāt būvprojektu minimālā sastāvā atbilstoši Latvijas būvnormatīvu, standartu, ieinteresēto instanču tehniskajām prasībām, nodrošinot satiksmes, gājēju un riteņbraucēju drošību un satiksmes komfortu, panākt ielas un ietvju seguma konstruktīvā risinājuma uzlabojumu. Uzlabot Ausekļa ielas tehnisko stāvokli, uzlabot publisko infrastruktūru uzņēmējdarbības attīstībai.
6.	Būvprojektēšanas nosacījumi	Pasūtītājs nodrošina: • projektēšanas uzdevumu; • inženiertopogrāfiskais uzmērījums, reģistrēts SIA „Mērniecības datu centrs”; • tehniskos noteikumus projektēšanai; • īpašumu apliecinājošus dokumentus. Projektētāja uzdevums: • projektējot ievērot projektēšanas uzdevuma prasības; • projektu izstrādāt, ievērojot LR spēkā esošos būvnormatīvus, Latvijas valsts standartus, tehnisko noteikumu prasības; • nepieciešamos papildus uzmērījumus vai pētījumus veic Projektētājs
7.	Norādījumi grafisko dokumentu izstrādei	Vispārīgā un arhitektūras daļa: • nepieciešamie dokumenti un materiāli; • topogrāfiskais uzmērījums, reģistrēts SIA „Mērniecības datu centrs”; • paskaidrojuma raksts, aprēķini, dokumentu kopijas; • teritorijas sadaļa (ģenerālplāns, vispārīgie rādītāji, teritorijas labiekārtojums, vertikālais plānojums, horizontālā un vertikālā piesaiste); • arhitektūras risinājumi (mazās arhitektūras formas, atsevišķi stāvošas ielu nosaukumu norādes zīmes, apzaļumošanas risinājumi) Inženierisinājumu daļa: • ceļu daļa; • lietus ūdens kanalizācijas atjaunošana; • ūdensvada un kanalizācijas tīklu pārbūve; • ielas apgaismojuma pārbūve;

		• gāzes vada izbūve Ekonomiskā daļa: • būvdarbu apjomu saraksts (BA); • izmaksu aprēķins (T); • darba organizācijas projekts; • satiksmes organizācijas plāns ielas pārbūves laikā
	Norādījumi par grafisko dokumentu apjomu	• ielas brauktuves pārbūves rezultātā paredzēt ielas braucamo daļu ar 2 braukšanas joslām; • Gājēju ietves/veloceliņa izbūve labajā pusē no Brīvības līdz Jaunai ielai, platums 2,5 m, bruģa segums. Uz gājēju ietves neparedzēt nekādus šķēršļus (laternu, norāžu stabus, urnas u.c. šķēršļus, kas traucētu pārvietošanos cilvēkiem ar īpašām vajadzībām, kā arī ietves tīrīšanu. Paredzēt veloceliņa izveidi, atdalot to ar krāsainu joslu. • Pretī zemesgabalam Ausekļa ielā 4 projektēt automašīnu stāvvietu • Ielu krustojumos un dzīvojamo māju piebraucamo ceļu pieslēgumos paredzēt gājēju ietves līmeņa izlīdzināšanu ar ielas brauktuves atzīmi, neveidojot šķērslī, nodrošinot netraucētu pārvietošanos ratiņkrēslos un ar bērnu ratiņiem. • Projektēt lietus ūdens novadišanas sistēmu. Paredzēt lietus ūdens savākšanu no ietvēm un brauktuves, aizvadišanu uz esošo lietus ūdens kolektoru Brīvības ielas krustojumā. • Projektēt esošo ūdens un kanalizācijas aku lūku nomaiņu uz peldošā tipa lūkām; • Projektēt pazemes tipa teleskopisko hidrantu; • Projektēt ielas apgaismojumu (kabeļu trasi un apgaismojuma laternas) pa ielas vienu pusi, atbilstoši tehniskajiem noteikumiem. Apgaismojuma stabiem paredzēt iespēju bez pārbūves pieslēgt svētku apgaismojuma elementus (saskaņot ar pilsētas mākslinieci).
	Īpašie nosacījumi grafisko dokumentu izstrādei	Izpildīt nosacījumus un prasības dokumentos, ko izsnieguši institūcijas un inženiertīklu ekspluatējošās organizācijas
	Saskaņošanas nosacījumi	• Būvprojekts saskaņojams ar visām institūcijām, kuras izdevušas tehniskos noteikumus; • būvprojekts jāsaņā ar nekustamo īpašumu īpašniekiem, kuru intereses tiek skartas; • Jēkabpils pilsētas būvvaldes atzīme
9.	Grafisko dokumentu noformēšana un sastāvs	• būvprojekts noformējams atbilstoši LBN 201-01 „Būvprojekta saturs un noformēšana” prasībām, pasūtītājam saskaņošanai un būvvaldē iesniedzams 5 eksemplāros; • Darba pielikums elektroniskā formā; • Teksts (MS Word); darbu daudzumi, specifikācijas MS Exel un PDF formātā (atbilstoši LR SM „Ceļu specifikācijas 2015”) • Grafiskie materiāli Auto CAD formātā • Topogrāfiskie uzmērījumi (*dwg un *dgn formātā)

PASŪTĪTĀJS	Amats, vārds, uzvārds Būvniecības un komunālās saimniecības nodaļas vadītāja Anita Vanaga
------------	---

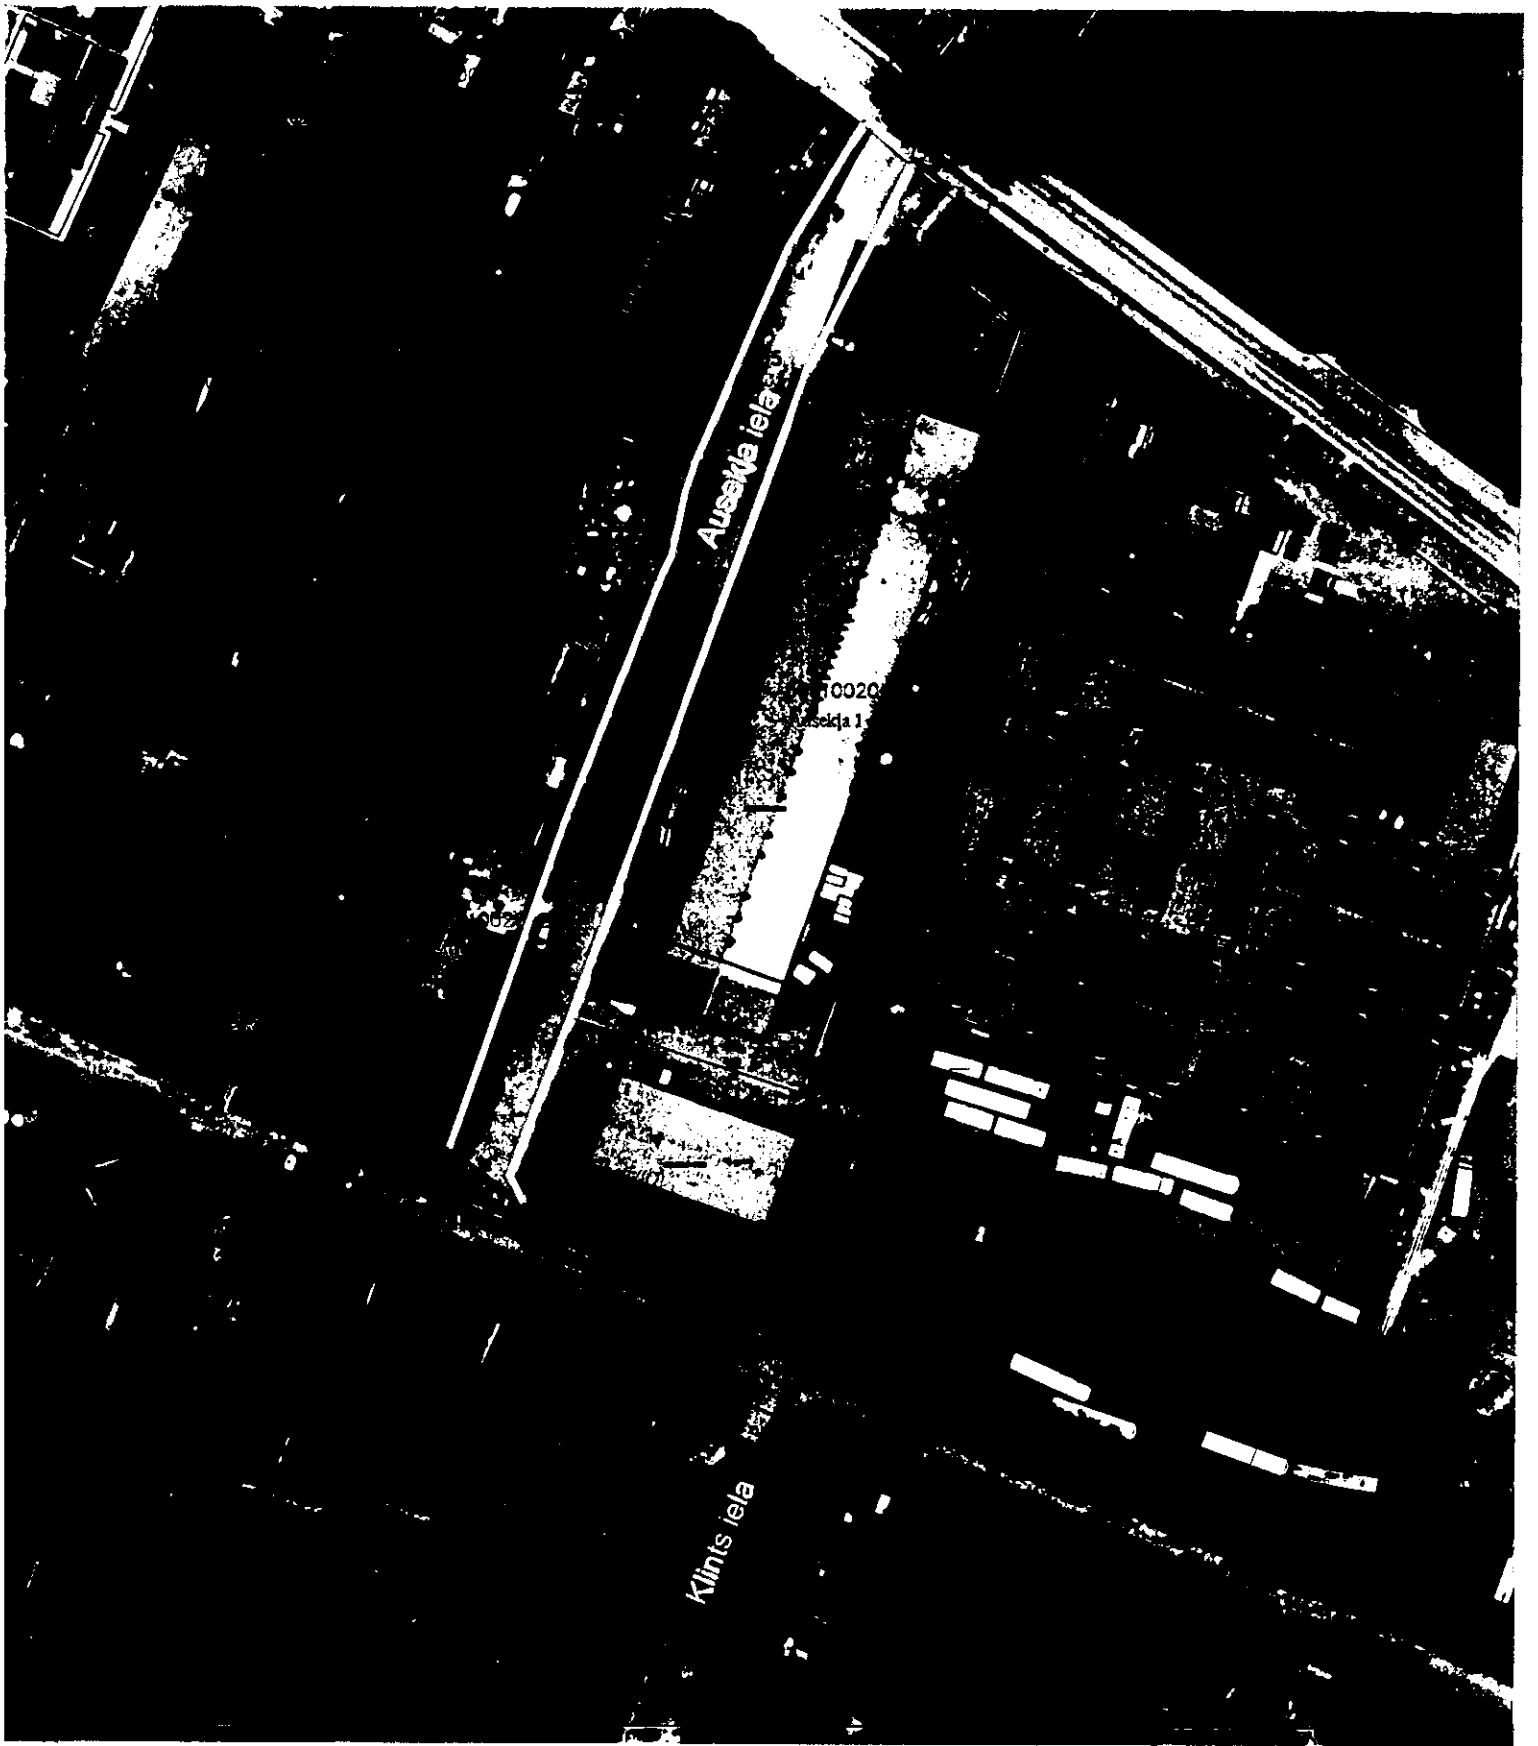

SABIEDRĪBA AR IEROBEŽOTU ATBILDĪBU
„JĒKABPILS SILTUMS”

Reģistrācijas Nr. 40003007778,
Nameja iela – 4a, Jēkabpils, LV- 5201,
tālrunis 65233100, fakss- 65220710, e-pasts:jekabpilsiltums@jekabpilsiltums.lv

Jēkabpils

2015.gada 14.septembrī Nr.1-4/579
Uz 10.09.2015. Nr. 3-1/483

Jēkabpils pilsētas pašvaldība
Pilsētsaimniecības departaments
Brīvības iela 120, Jēkabpils

TEHNISKIE NOTEIKUMI
būvprojekta ‘Ausekļa ielas pārbūvei Jēkabpilī’, izstrādei.

1. Saglabāt esošās siltumapgādes komunikācijas.
2. Tehnisko projektu saskaņot ar SIA “Jēkabpils siltums”

Valdes priekšsēdētājs

A.Karpenko

Broņka 29463303

Sabiedrība ar ierobežotu atbildību "Jēkabpils ūdens", Vienotais reģistrācijas Nr. 45403000395
Jaunā iela 60, Jēkabpils, LV-5201, mājaslapa: <http://www.jekabpilsudens.lv>
Tālrunis/fakss 65232036, elektroniskā adrese: info@jekabpilsudens.lv
Norēķinu konts LV80UNLA0009000508309, AS "SEB banka", kods UNLALV2X009

Jēkabpili

17.09.2015 Nr. 3-1.1/73

TEHNISKIE NOTEIKUMI ŪDENSVADAM UN KANALIZĀCIJAI

Objekta nosaukums un adrese:

"Ausekļa ielas pārbūve, Jēkabpili".

Projektējot Ausekļa ielas pārbūvi un, ierīkojot kapitālu ielas segumu, ievērot pazemes komunikāciju aizsardzību.

Pārbūvēt esošās ūdensvada un kanalizācijas akas, kuras atrodas projektējamā posmā (demontēt ķieģeļus un uzstādīt dzelzsbetona grodu elementus), ka arī pacelt tās līdz projektējamai augstuma atzīmei. Akām nomainīt lūkas pret „peldošajām”.

Tīklu atrašanās vietu precizēt projektēšanas un būvniecības laikā, pieaicinot SIA „Jēkabpils ūdens” speciālistus.

Izprojektēt un izbūvēt ūdensvada un kanalizācijas tīklus Ausekļa ielā, lai nodrošinātu pakalpojuma pieejamību dzīvojamām mājām Ausekļa iela Nr.2 un Ausekļa iela Nr.4. Pieslēgumus nodrošināt no Brīvības ielas.

Ārējo ugunsdzēsības ūdensapgādei nodrošināšanai uzstādīt pazemes tipa teleskopisko hidrantu.

**Projekta dokumentāciju saskaņot ar SIA „Jēkabpils ūdens” un atstāt vienu eksemplāru.
Pirms tranšeju aizbēršanas un veicot hidrauliskās pārbaudes pieaicināt SIA „Jēkabpils ūdens” pārstāvi celtniecības darbu kvalitātes kontrolei.**


Pēc būvdarbu noslēgšanas piestādīt inženiertīklu izpilddokumentāciju (dwg formāts).

Tehniskie noteikumi derīgi divus gadus.

Valdes loceklis



E.Užulis

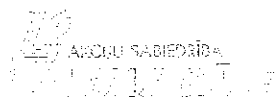

GĀZAPGĀDES ATTĪSTĪBAS DEPARTAMENTS

Vagonu iela 20, Rīga, LV-1009
tālr. 67 041 654, fakss 67 041 640
Kontakts centrs: tālr. 155
e-pasts: gazapgades.departaments@lg.lv, www.lg.lv

Rīgā

15.09.2015. Nr. 27.3-6/3388
Uz 10.09.2015. Nr. 3-1/480

Jēkabpils pilsētas pašvaldībai
Brīvības ielā 120, Jēkabpilī, LV-5201

Par tehniskajiem noteikumiem Ausekļa ielas
pārbūves projekta izstrādei

Atbildot uz Jūsu pieteikumu, akciju sabiedrība „Latvijas Gāze” (turpmāk – AS „Latvijas Gāze”) informē, ka gāzesvadi pa Ausekļa ielu nav izbūvēti un AS „Latvijas Gāze” tehniskie noteikumi Ausekļa ielas pārbūves projekta izstrādei nav nepieciešami.


Izstrādājot projektu paredzēt vietu perspektīvā iespējamam sadales gāzesvada izvietojumam ielas sarkano līniju robežās. Izstrādāto projektu saskaņot AS „Latvijas Gāze” Gāzapgādes attīstības departamentā, iesniegt tam projekta eksemplāru digitālā veidā (.dwg).

Pielikumā esošo gāzesvadu shēma – 1 lapa.

Komercpilnvarnieks
Gāzapgādes attīstības departamenta
Projektu saskaņošanas daļas vadītājs

U. Kocers

T. Strazdiņš, 67041692

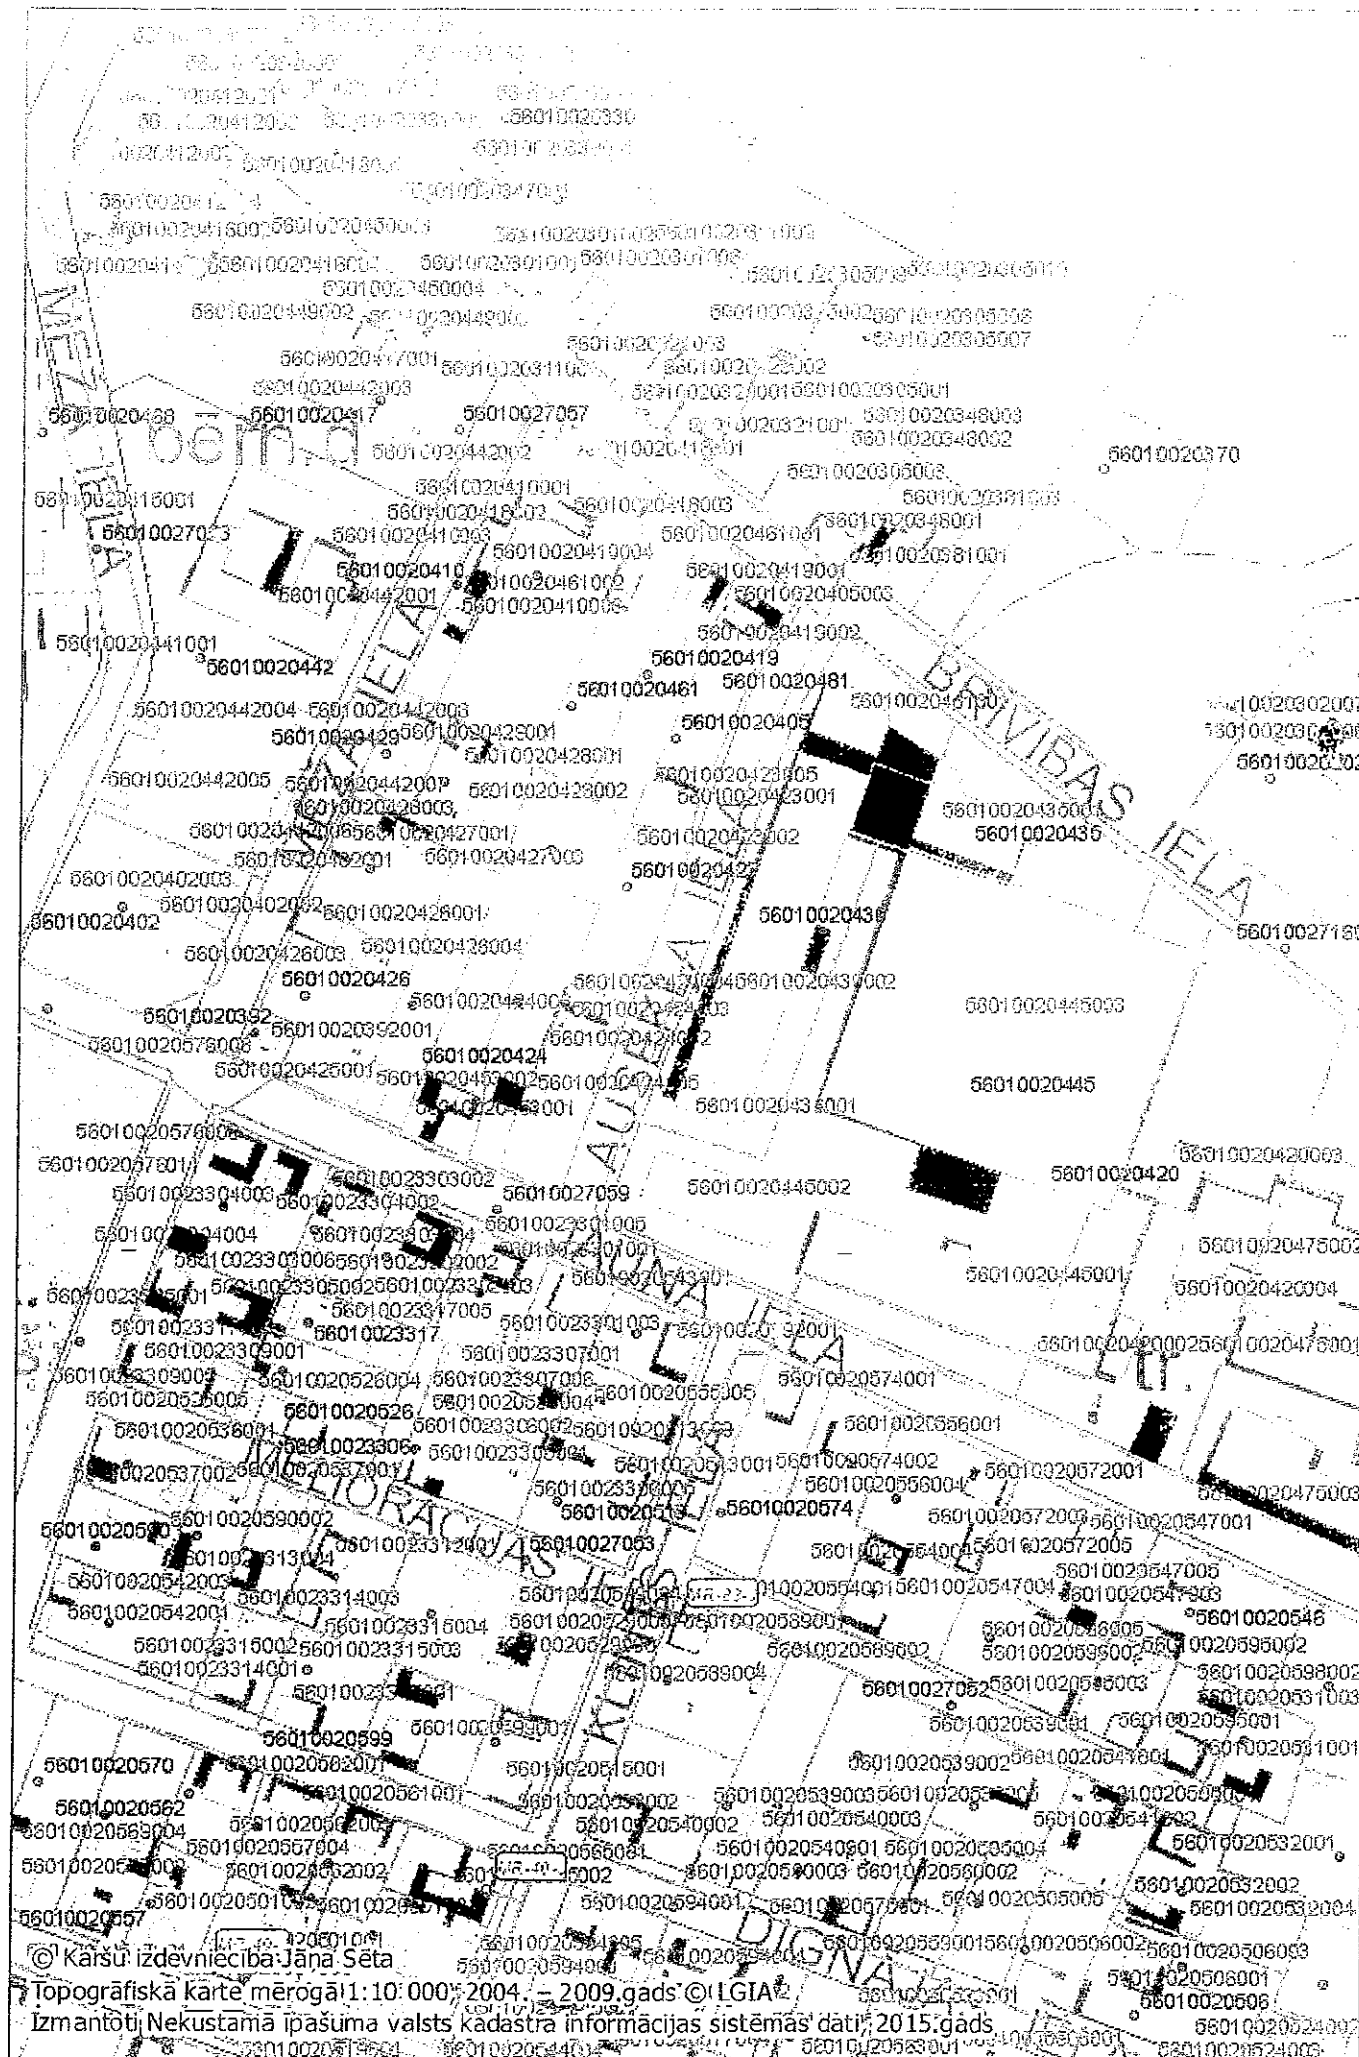

© Kārsu izdevniecība Jāņa Seta

Topogrāfiskā karte mērogā 1:10 000, 2004. - 2009. gads © LGIA

Izmantoti Nekustamā īpašuma valsts kadastra informācijas sistēmas dati, 2015. gads

Latvijas Republikas Iekšlietu ministrija
Valsts policijas Ģenerālinspekcija
Valsts policijas Nr. 40020000337
Rīgas, Ķīriņu ielas pagasts, Madonas novads, L-5201 nodaļā
Tālrunis: 65210844, www.sadalesitkls.lv, info@sadalesitkls.lv

Aiņiekstē, Kalsnavas pagastā
29.09.2015. Nr. 30EF60-06.06/1096
Un 10.09.2015. Nr. 3-1/482

Jēkabpils pilsētas pašvaldības
Pilsētas iedzīvotāju
departamentam
Brīvības ielā 120,
Jēkabpils, LV-5201

Par tehniskajiem noteikumiem

Izstrādājot projektu "Ausekļa ielas pārbūve, Jēkabpils", jāievēro sekojošie AS "Sadales tīkls" nosacījumi:

- o esošo elektrotīklu un būvju novietojumam jāatbilst pastāvošo Elektrotīklu izbūves noteikumu un Latvijas Būvnormatīvu prasībām;
- o projektā jāuzrāda esošo elektrotīklu izvietojums;
- o izstrādājot projektu, precizēt kabeļu līniju atrašanos dabā;
- o TP-6455 F-4, L-I 0.4 kV GVL posmu pārbūvēt kabllīnijā un pieslēgt esošos lietotājus;
- o zem iebraucamiem ceļiem, automašīnu stāvlaukumiem, šķērsojumos ar braucamo daļu kabelis jāievieto aizsargcaurulē un tam jāatrodas vismaz 1 m zem ielas klātnes;
- o nepieciešamības gadījumā projektā paredzēt risinājumu elektropārvades līniju rekonstrukcijai, pamatojoties uz elektroiekārtu izbūves noteikumiem un noteikumiem par ārējo inženierkomunikāciju izvietojumu pilsētās, ciemos un lauku teritorijās, kā arī saskaņā ar "Aizsargjoslu likuma" 35.panta (6) punktu - Juridiskās un fiziskās personas, veicot aizsargjoslās darbus, kuru dēļ ir nepieciešams objektus aizsargāt no bojājumiem, pārbūvēt vai pārvietot, aizsardzības, pārbūves vai pārvietošanas darbus veic pēc saskaņošanas ar attiecīgā objekta īpašnieku. Saskaņā ar Enerģētikas likuma 23. panta (2) punktu - Esošo energoapgādes komersantu objektu pārvietošanu pēc pamatotas nekustamā īpašuma īpašnieka prasības veic par viņa līdzekļiem;
- o zemes īpašniekam (ierosinātājam), lai pārvietotu elektropārvades līniju, ir jāorganizē projekta izstrāde, vispirms saņemot AS "Sadales tīkls" Ziemeļaustrumu Eksploatācijas daļā (Aiņiekstē, Kalsnavas pag., Madonas nov.) projektēšanas uzdevumu, kā arī jāorganizē darbu izpilde projekta realizēšanai;
- o projektā paredzēt, vietās, kurās projektējamās komunikācijas šķērsos esošos elektropārvades kabelus, tos papildus mehāniski aizsargāt, ievietojot caurulēs;
- o būvdarbu veikšanu ar mehānismiem, vai zemes rakšanas darbu izpildi elektropārvades līniju aizsardzības joslā veikt saskaņā ar "Aizsargjoslu likumu" un saskaņot ar AS "Sadales tīkls" Ziemeļaustrumu Eksploatācijas daļas Jēkabpils nodaļu Jaunā ielā 31A, Jēkabpils;
- o projektu saskaņot AS "Sadales tīkls" Ziemeļaustrumu Eksploatācijas daļas Jēkabpils nodaļā (Jaunā ielā 31A, Jēkabpils);
- o tehniskie noteikumi derīgi vienu gadu.

Sīkāku informāciju par neskaidrajiem jautājumiem sniegs AS "Sadales tīkls" Ziemeļaustrumu Eksploatācijas daļas Jēkabpils nodaļas meistars Nauris Niedre, tālr. 65210844.

Ziemeļaustrumu Eksploatācijas daļas
vadītājs

Dzintars Stradiņš

Valsts ceļu iestāde LATVIJAS VALSTS CEĻI

Latgales reģiona Jēkabpils nodaļa

Reģistrācijas Nr. 4000334207

Brīvības iela 2, Ābeļu pagasts, Jēkabpils novads, LV-5201 Tālrunis: 652 37581 Fakss: 652 37576

www.vceli.lv

Jēkabpils

18.09.2015.

Nr.

4.6.9-169

Jēkabpils pilsētas pašvaldība

Pilsētsaimniecības departaments

Brīvības iela 120, Jēkabpils, LV-5201

Tehniskie noteikumi

Būvprojekta izstrādei "Ausekļa ielas pārbūvei, Jēkabpilī".

Tehniskie noteikumi izdoti: Jēkabpils pilsētas pašvaldībai, reģ. nr. 90000024205, Brīvības iela 120, Jēkabpils, LV-5201.

Objekta adrese: Ausekļa iela, Jēkabpils.

Tehniskās prasības un sevišķie noteikumi:

1. Projekta izstrādē ievērot 2014. gada 1. oktobra "Būvniecības likums", Ministru kabineta 2014. gada 19. augusta noteikumu Nr. 500 "Vispārīgie būvnoteikumi", kā arī pastāvošās projektēšanas un būvniecības normas un noteikumus.
2. Izstrādājot būvprojektu ievērot LVS "Ceļu projektēšanas noteikumi. Normālprofilī" LVS-190-2 un LVS 190-3 "Ceļu vienlīmeņa mezgli" prasības.
3. Projektējot satiksmes organizācijas tehnisko līdzekļu izvietojumu ievērot LVS – 77-2;2014 ; „Ceļa zīmes”.
4. Paredzēt ūdens atvadi no brauktuves.
5. Projektu izstrādāt autoceļu un ielu projektēšanu reglamentējošajos normatīvajos aktos noteiktā kārtībā reģistrētai juridiskai personai.
6. Tehniskā projekta ģenerālplānu un satiksmes organizācijas plānu saskaņot VAS Latvijas Valsts ceļi Jēkabpils nodaļā (Brīvības iela 2, Ābeļu pagasts, Jēkabpils novads).

Tehniskie noteikumi derīgi divus gadus no to izdošanas dienas.

Tehniskie noteikumi izdoti pamatojoties uz:

1. Jēkabpils pilsētas pašvaldības pilsētsaimniecības departamenta 2015. gada 10. septembra iesniegumu.
- 3.1992. gada 11. marta likums "Par autoceļiem" 7. panta 1) un 3) daļu.
- 4.1997. gada 1. oktobra „Ceļu satiksmes likums” 4 panta 8) daļu un 7. panta 1) un 2) daļu.

LVC Jēkabpils nodaļas vadītāja p.i.



Jānis Zamuška



JĒKABPILS PILSĒTAS PAŠVALDĪBA

PILSĒTSAIMNIECĪBAS DEPARTAMENTS

Reģistrācijas Nr.90000024205

Brīvības iela 120, Jēkabpils, LV – 5201

Tālrunis 65236777, fakss 65207304, elektroniskais pasts vpa@jekabpils.lv

Jēkabpilī

05.11.2015. Nr. 3.1/15/557
Uz Nr.

Lietus ūdens novadīšanas tehniskie noteikumi Ausekļa ielas pārbūvei Jēkabpilī

Lietus ūdens novadīšana no Ausekļa ielas, Jēkabpilī (kadastra Nr. 56010027161) veicama šādā veidā:

1. paredzēt lietus ūdens savākšanu no ietves un brauktuves;
2. notekūdeņus novadīt veicot pieslēgumu pie esošā Brīvības ielas lietus ūdens uztveršanas kolektora ar Ø 600 mm;
3. no pārbūvējamās ielas teritorijas paredzēt lietus ūdens uztveršanas gūlijas ar intervālu 50 metri;
4. ievērot prasības cauruļvadu montāžai, skataku, gūliju, drenāžas un tekņu izbūvei atbilstoši LBN 223-99 un Aizsargjoslu likumam.

Būvprojektu, pirms nodošanas izskatīšanai Jēkabpils pilsētas Būvvaldē, iesniegt saskaņošanai Jēkabpils pilsētas pašvaldības Pilsētsaimniecības departamentā.

Departamenta direktors

Barkāns 65207425

R.Sirmovičs