


## ĢENERĀLPLĀNS

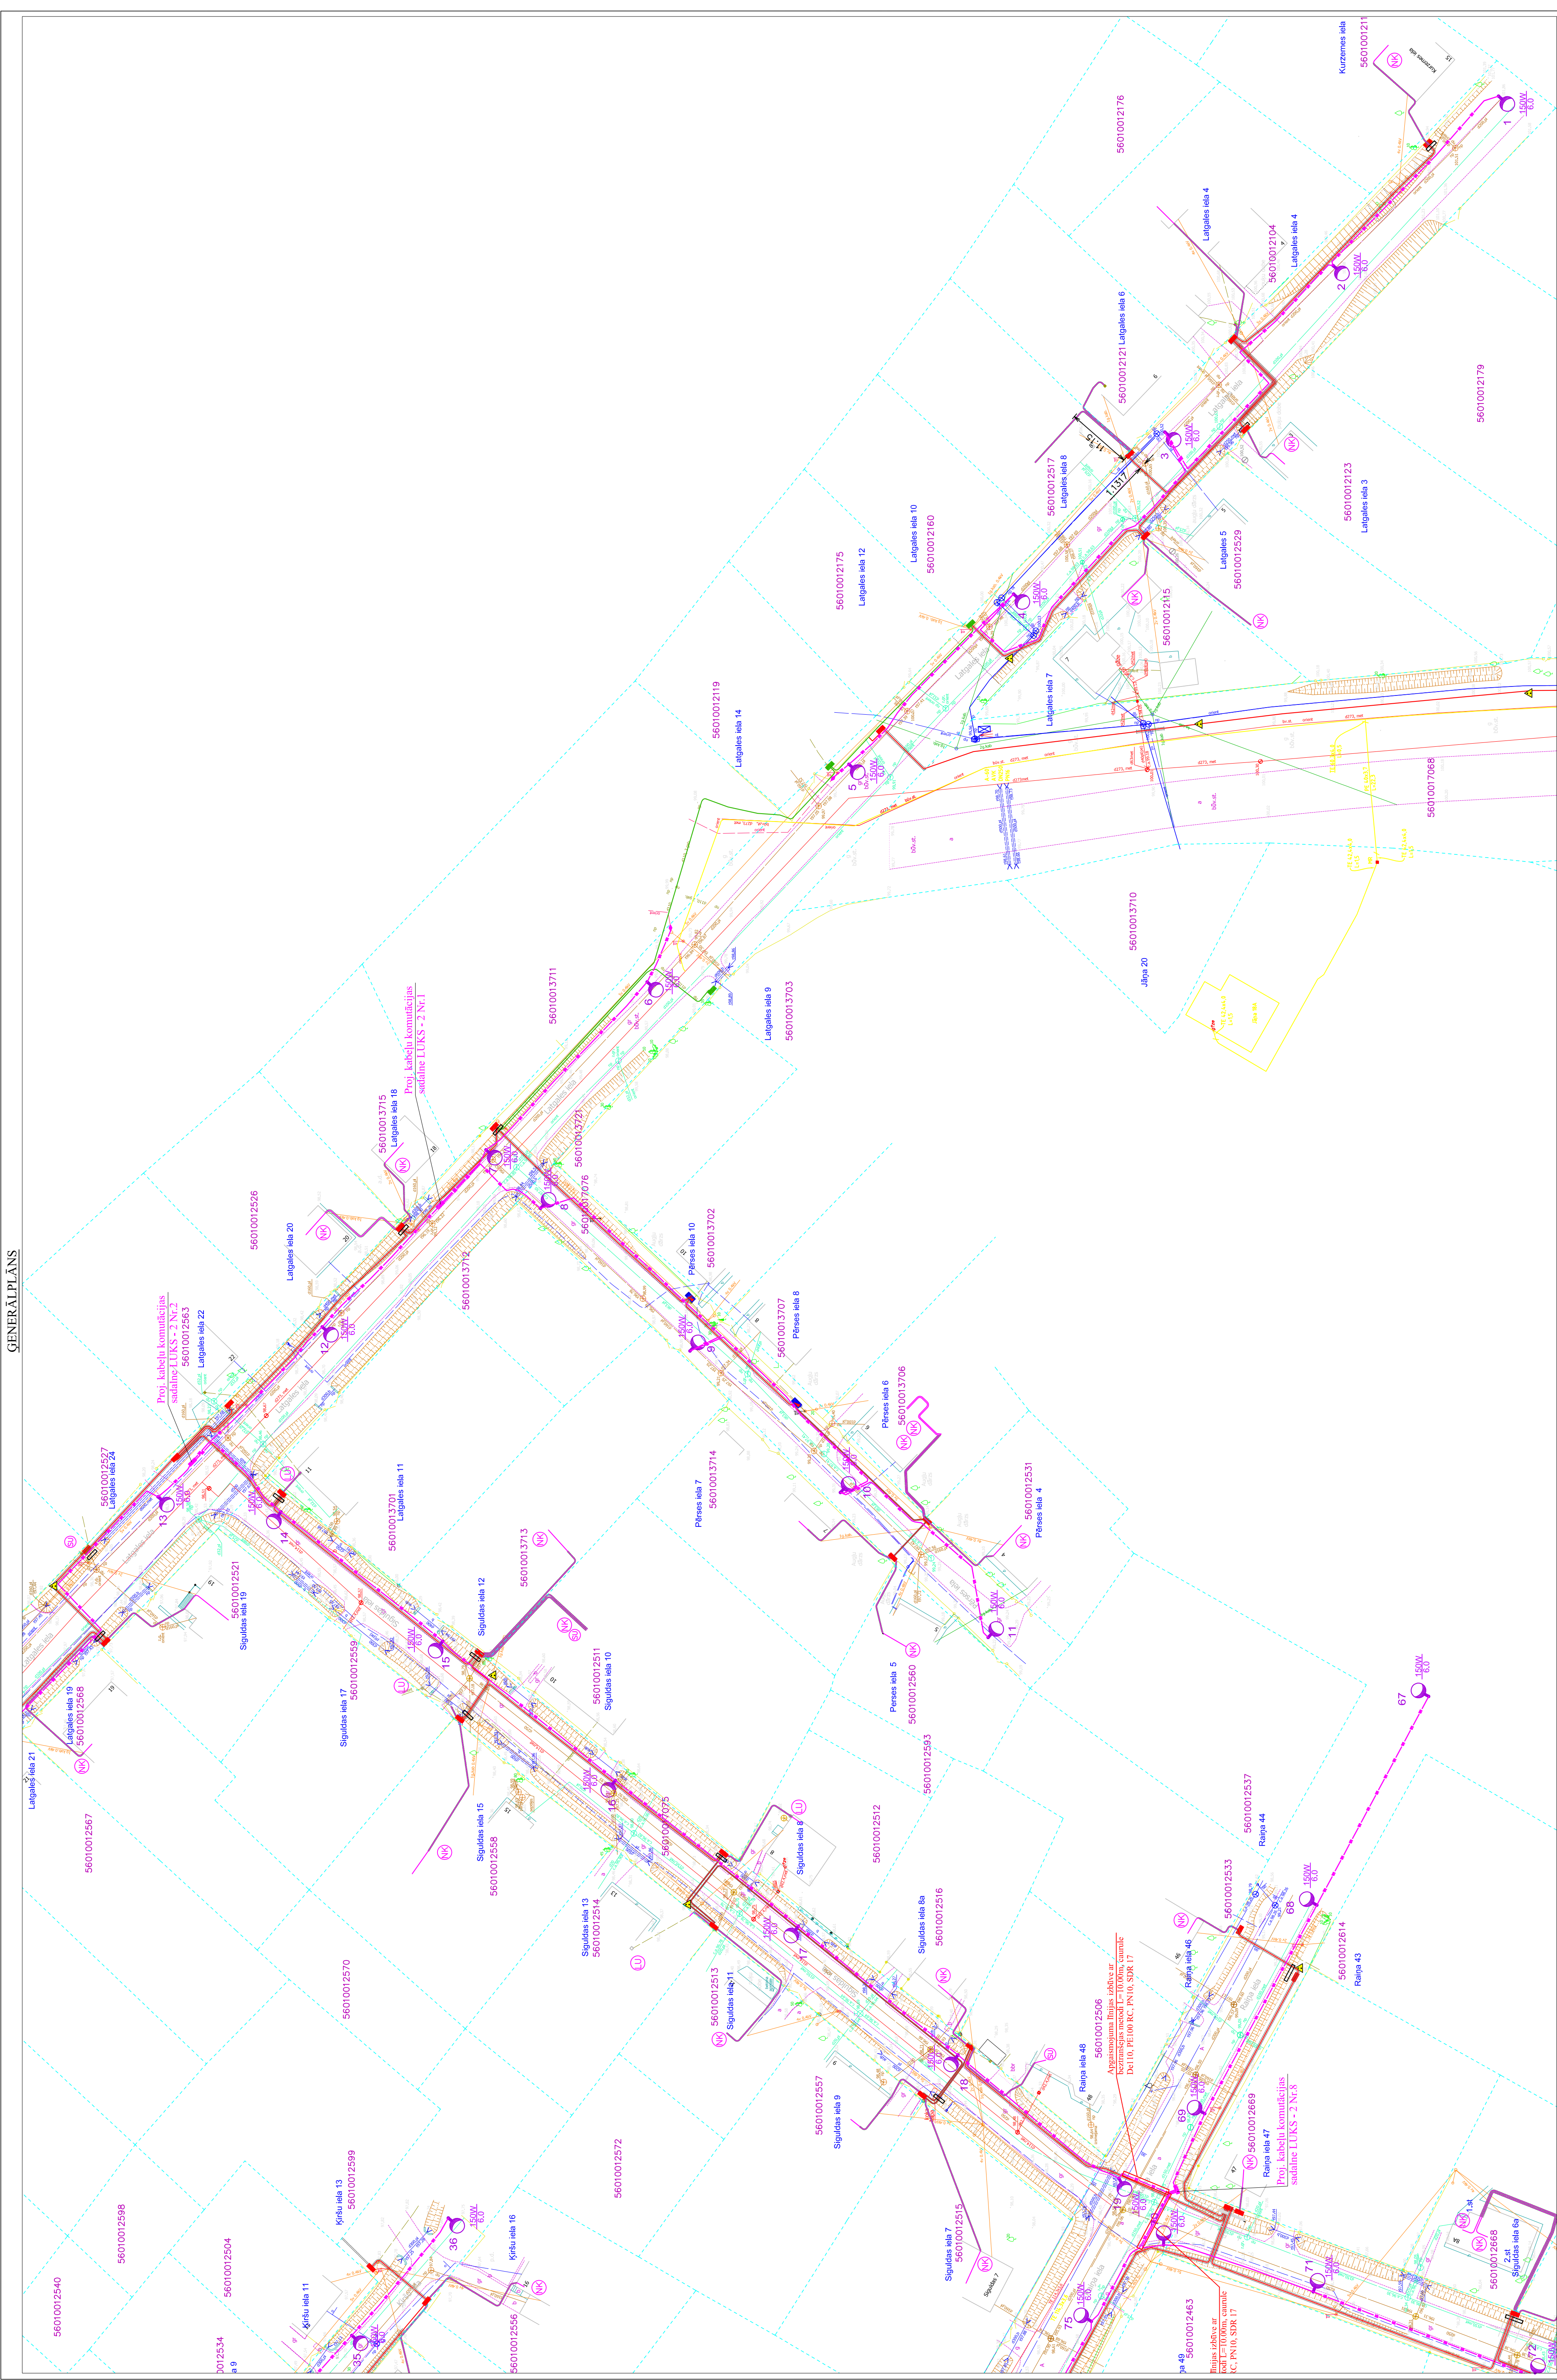

Apzīmējumi:

[illegible]