


ĢENERĀLPLĀNS

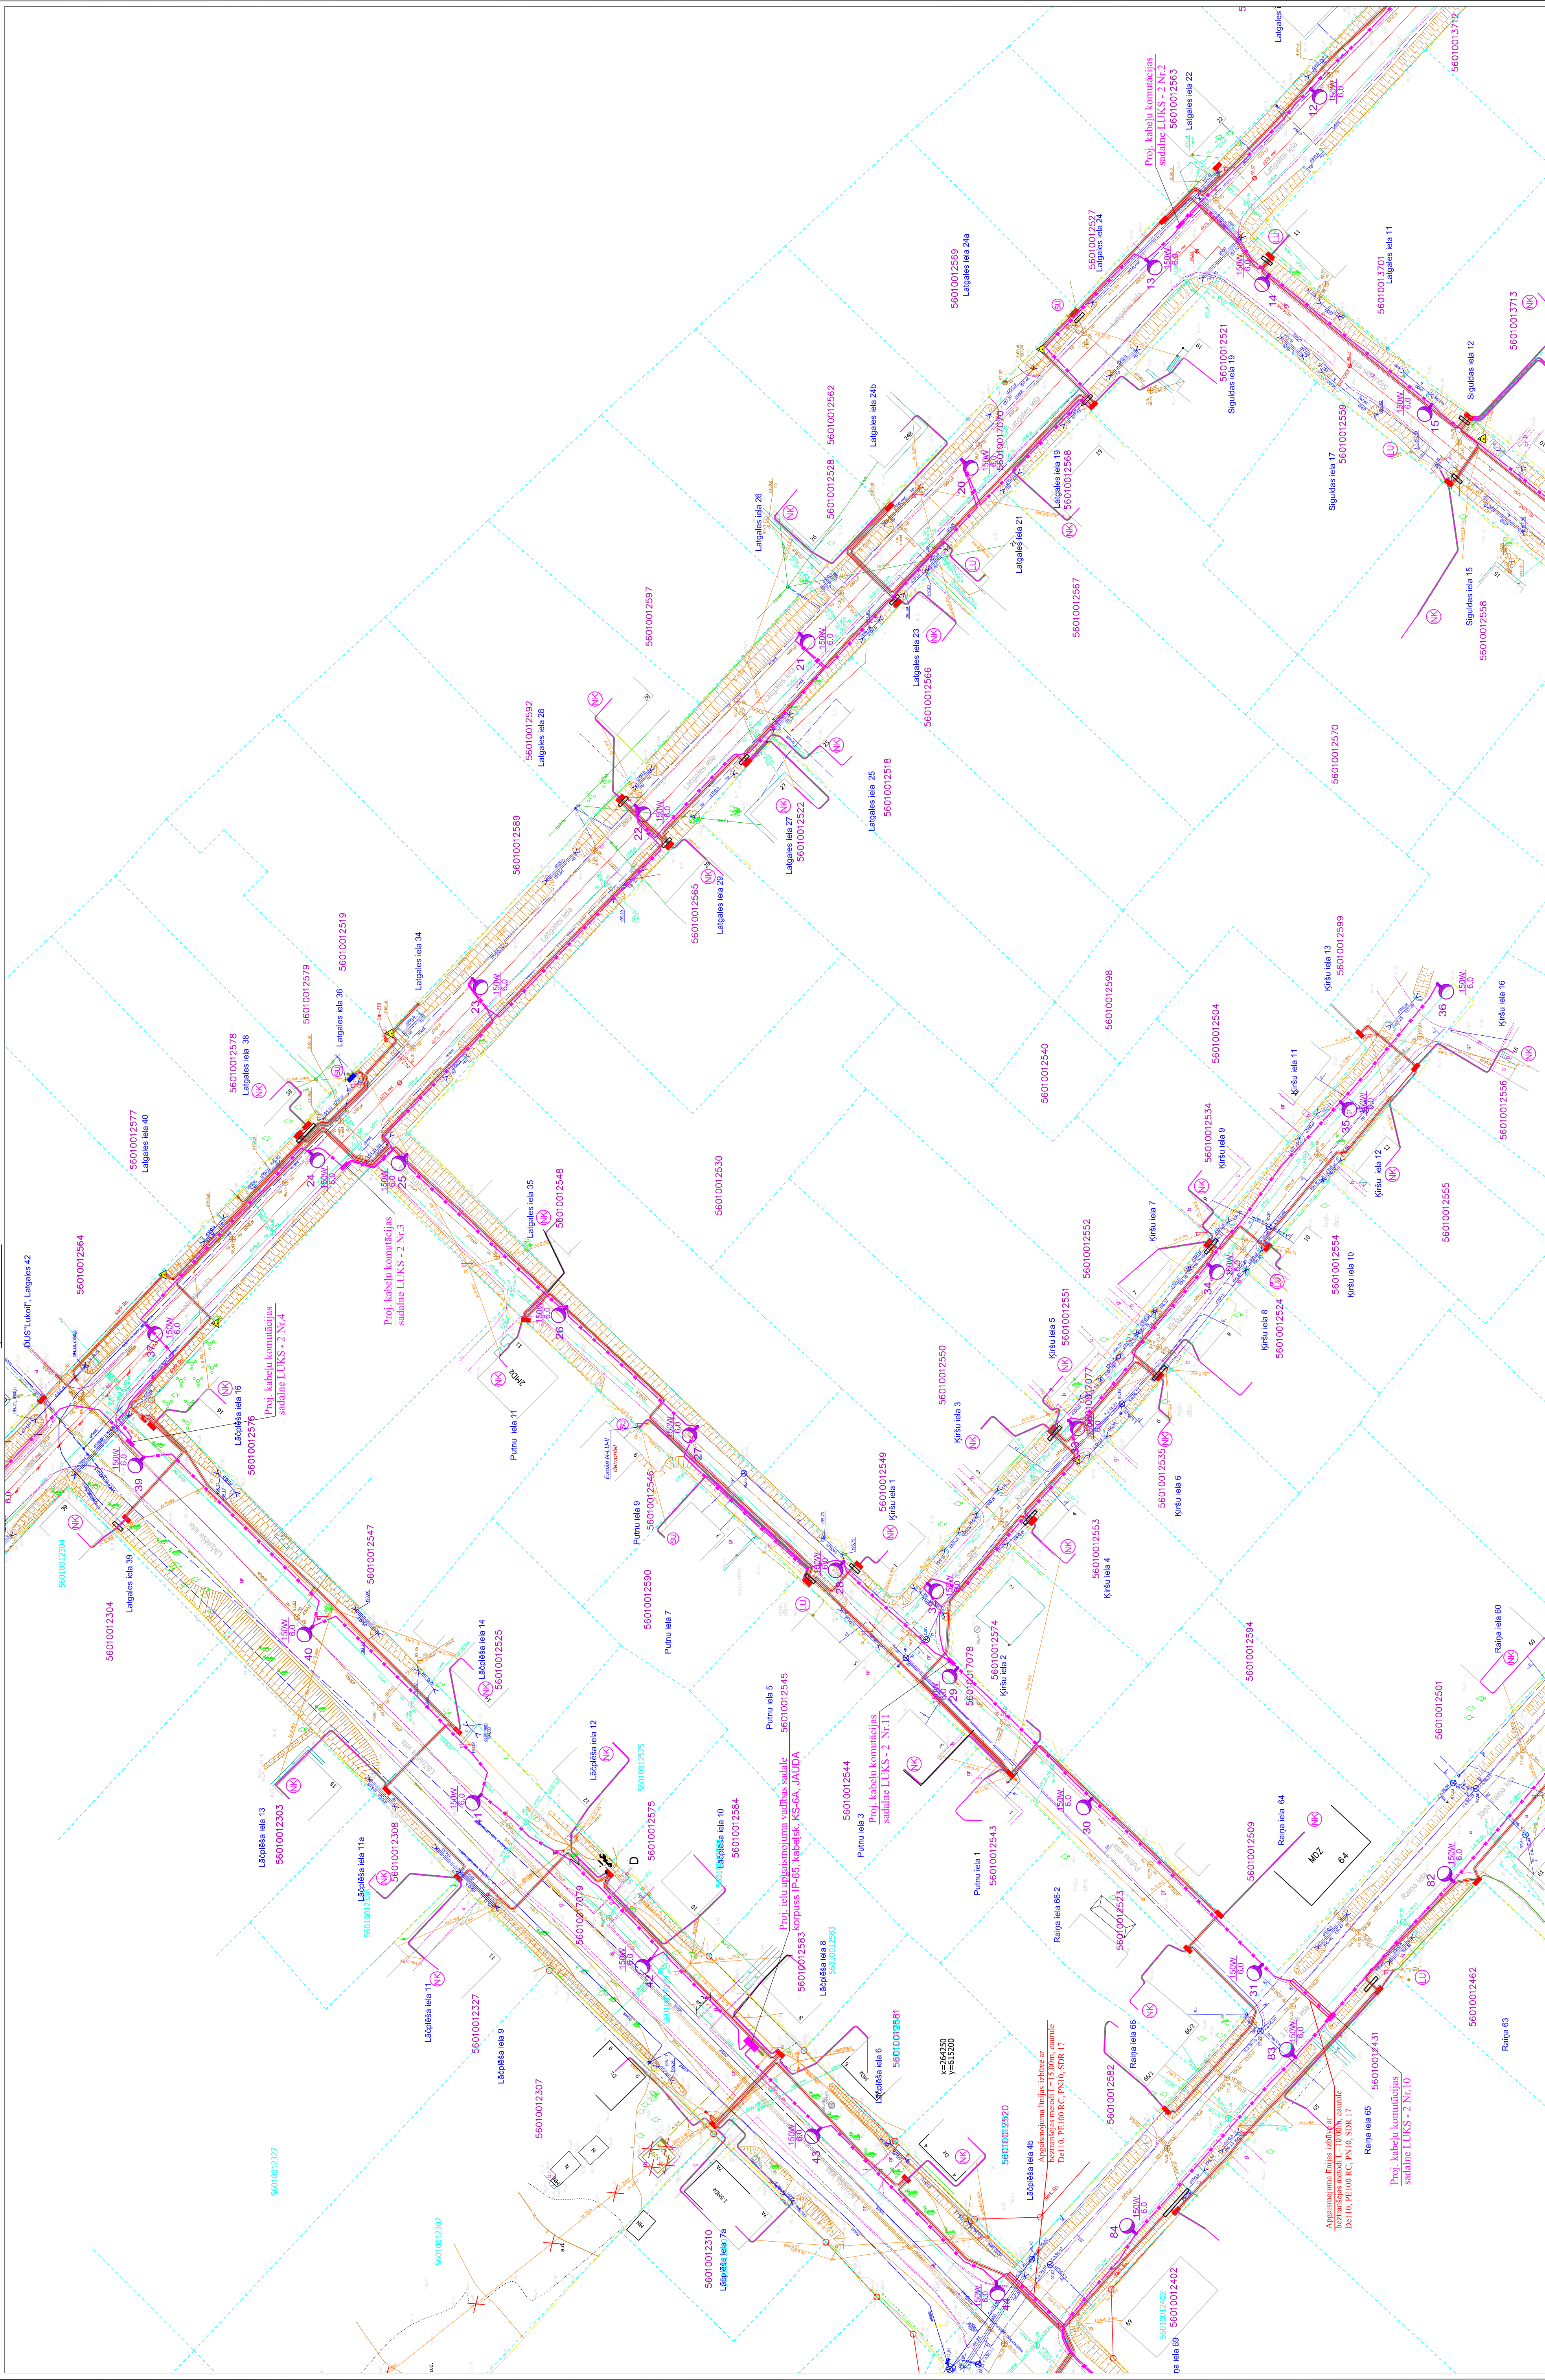

Apzīmējumi:

PROJEKTĒJAMĀIS 0,4 KV KABEĻIS
EL. SADALNES PROJEKTĒJAMĀS
PROJ. APGAISMOJUMA STABS

[illegible]