


ĢENERĀLPLĀNS

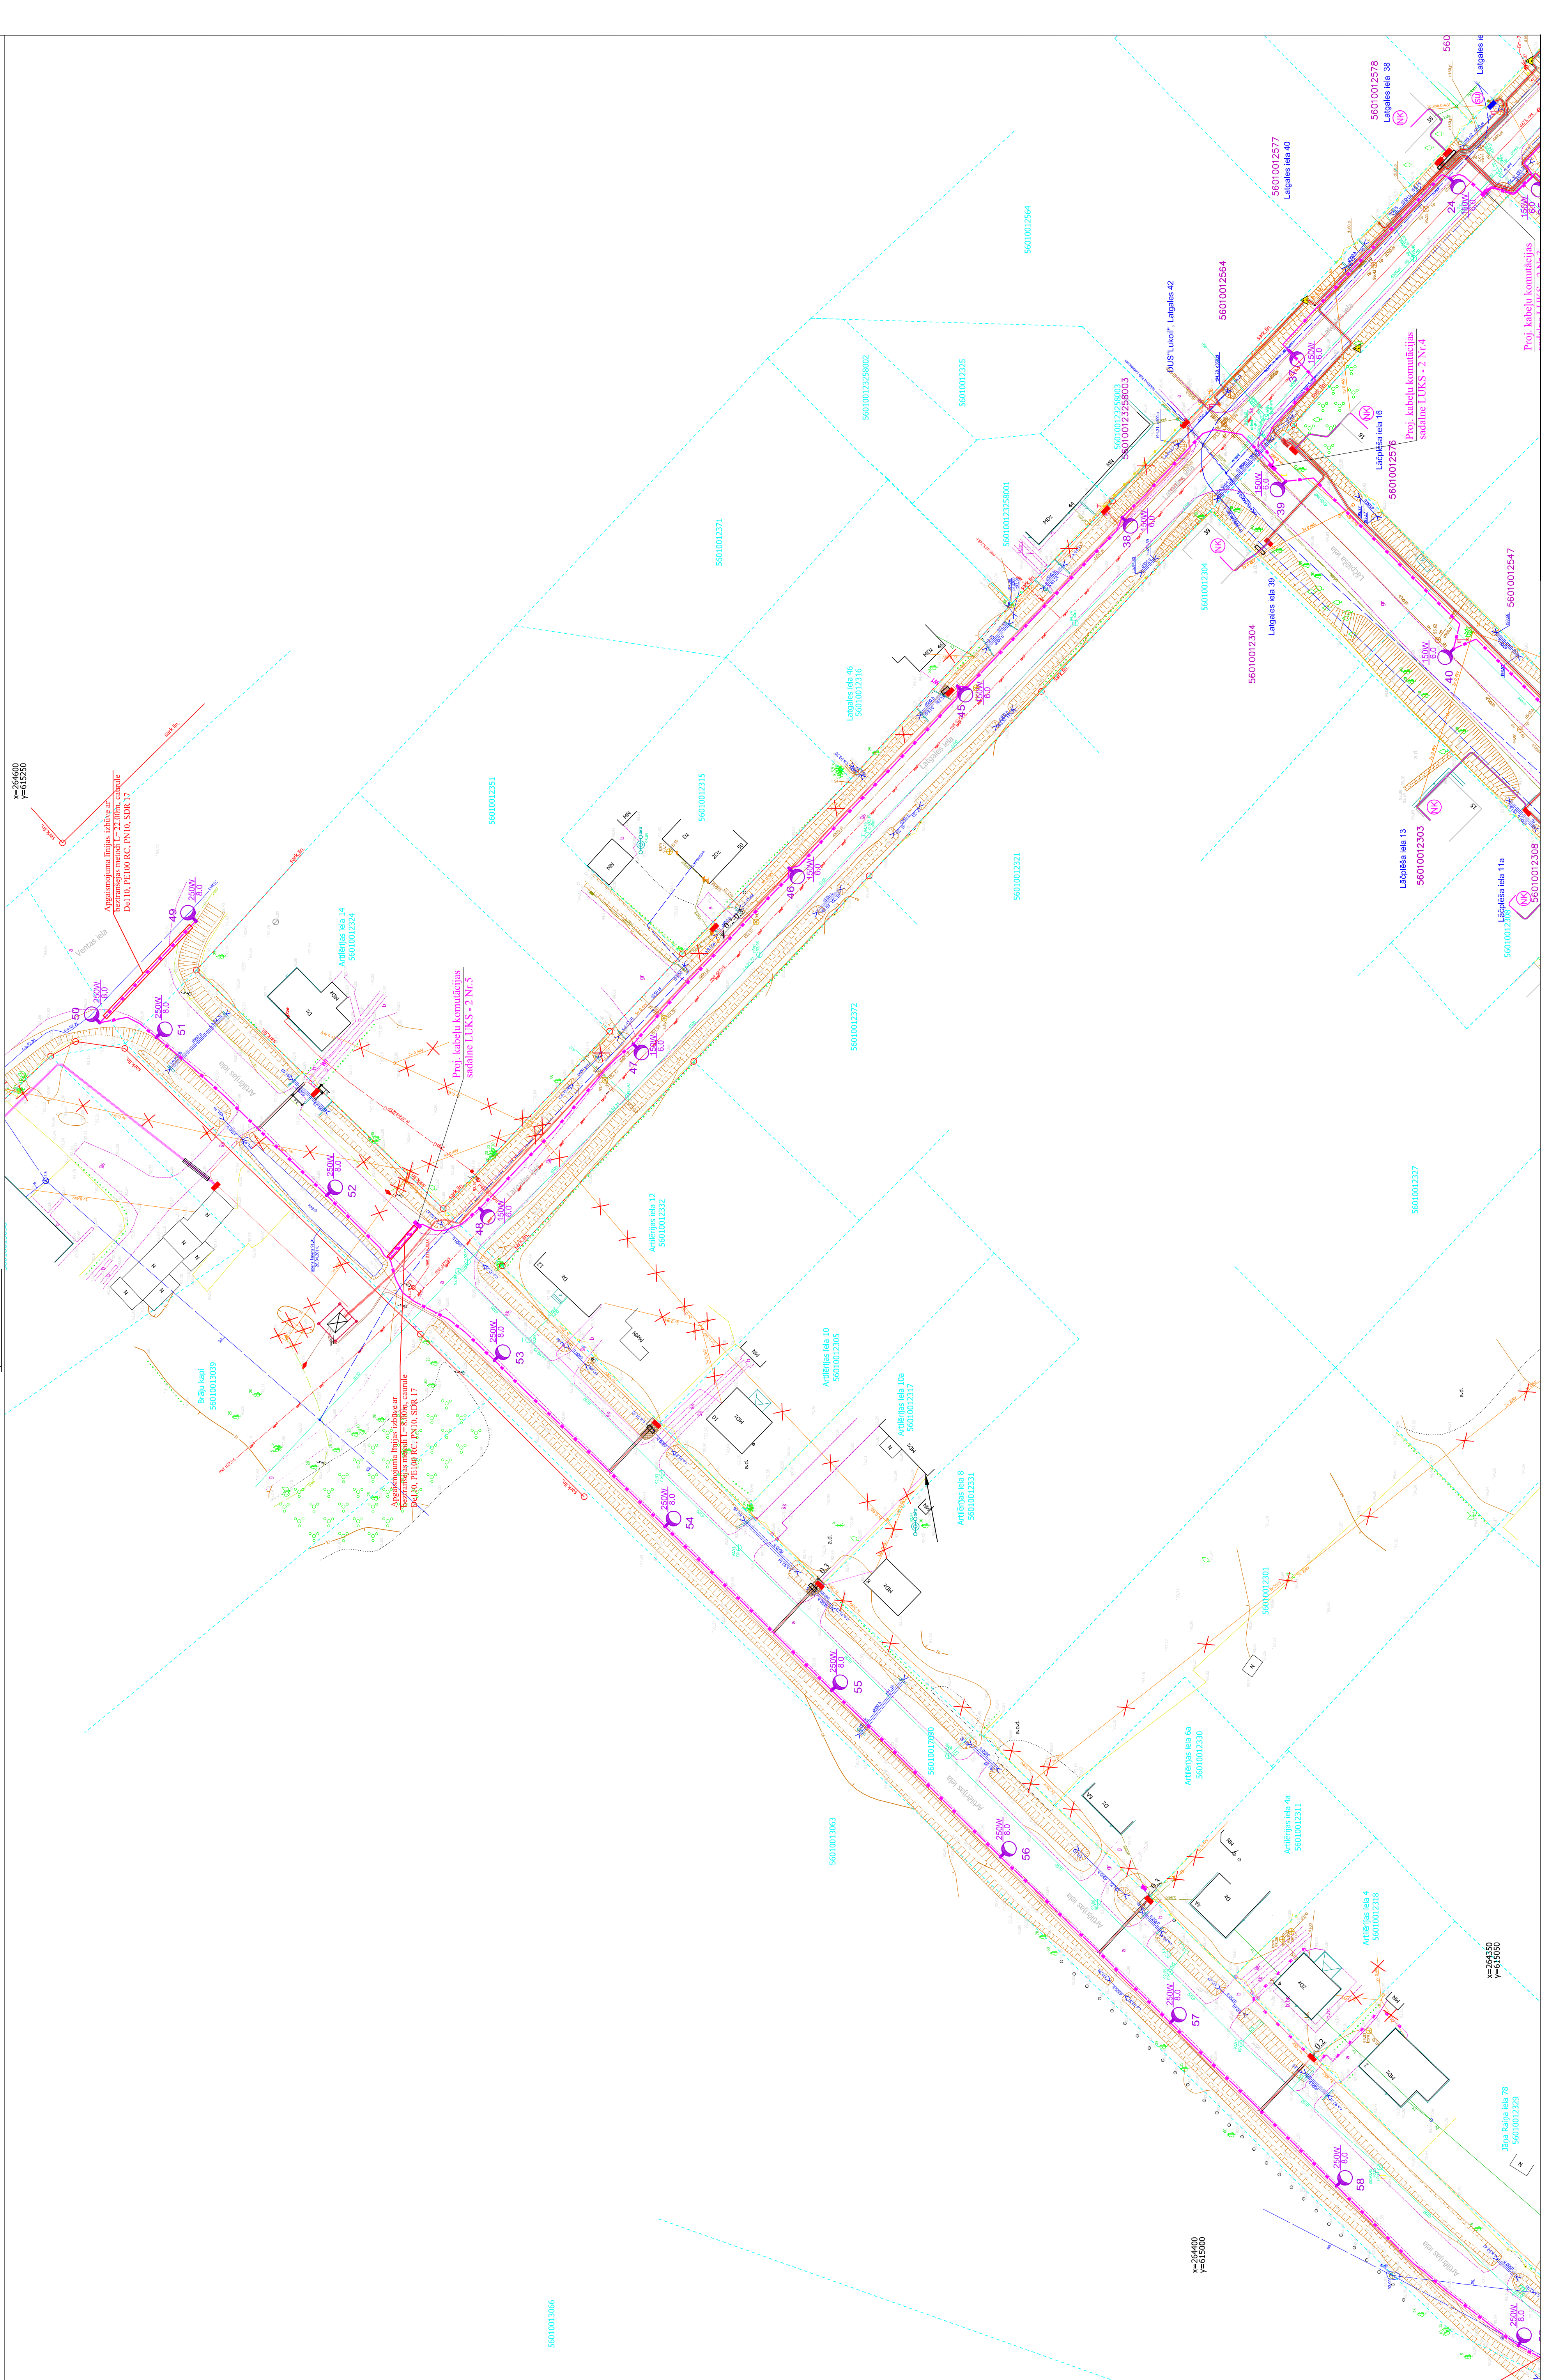

Apzīmējumi:
PROJEKTĒJANĀIS 0,4 kV KABELIS
EL. SADALES PROJEKTĒJAMĀS
PROJ. APGAISMOJUMA STABS

[illegible]