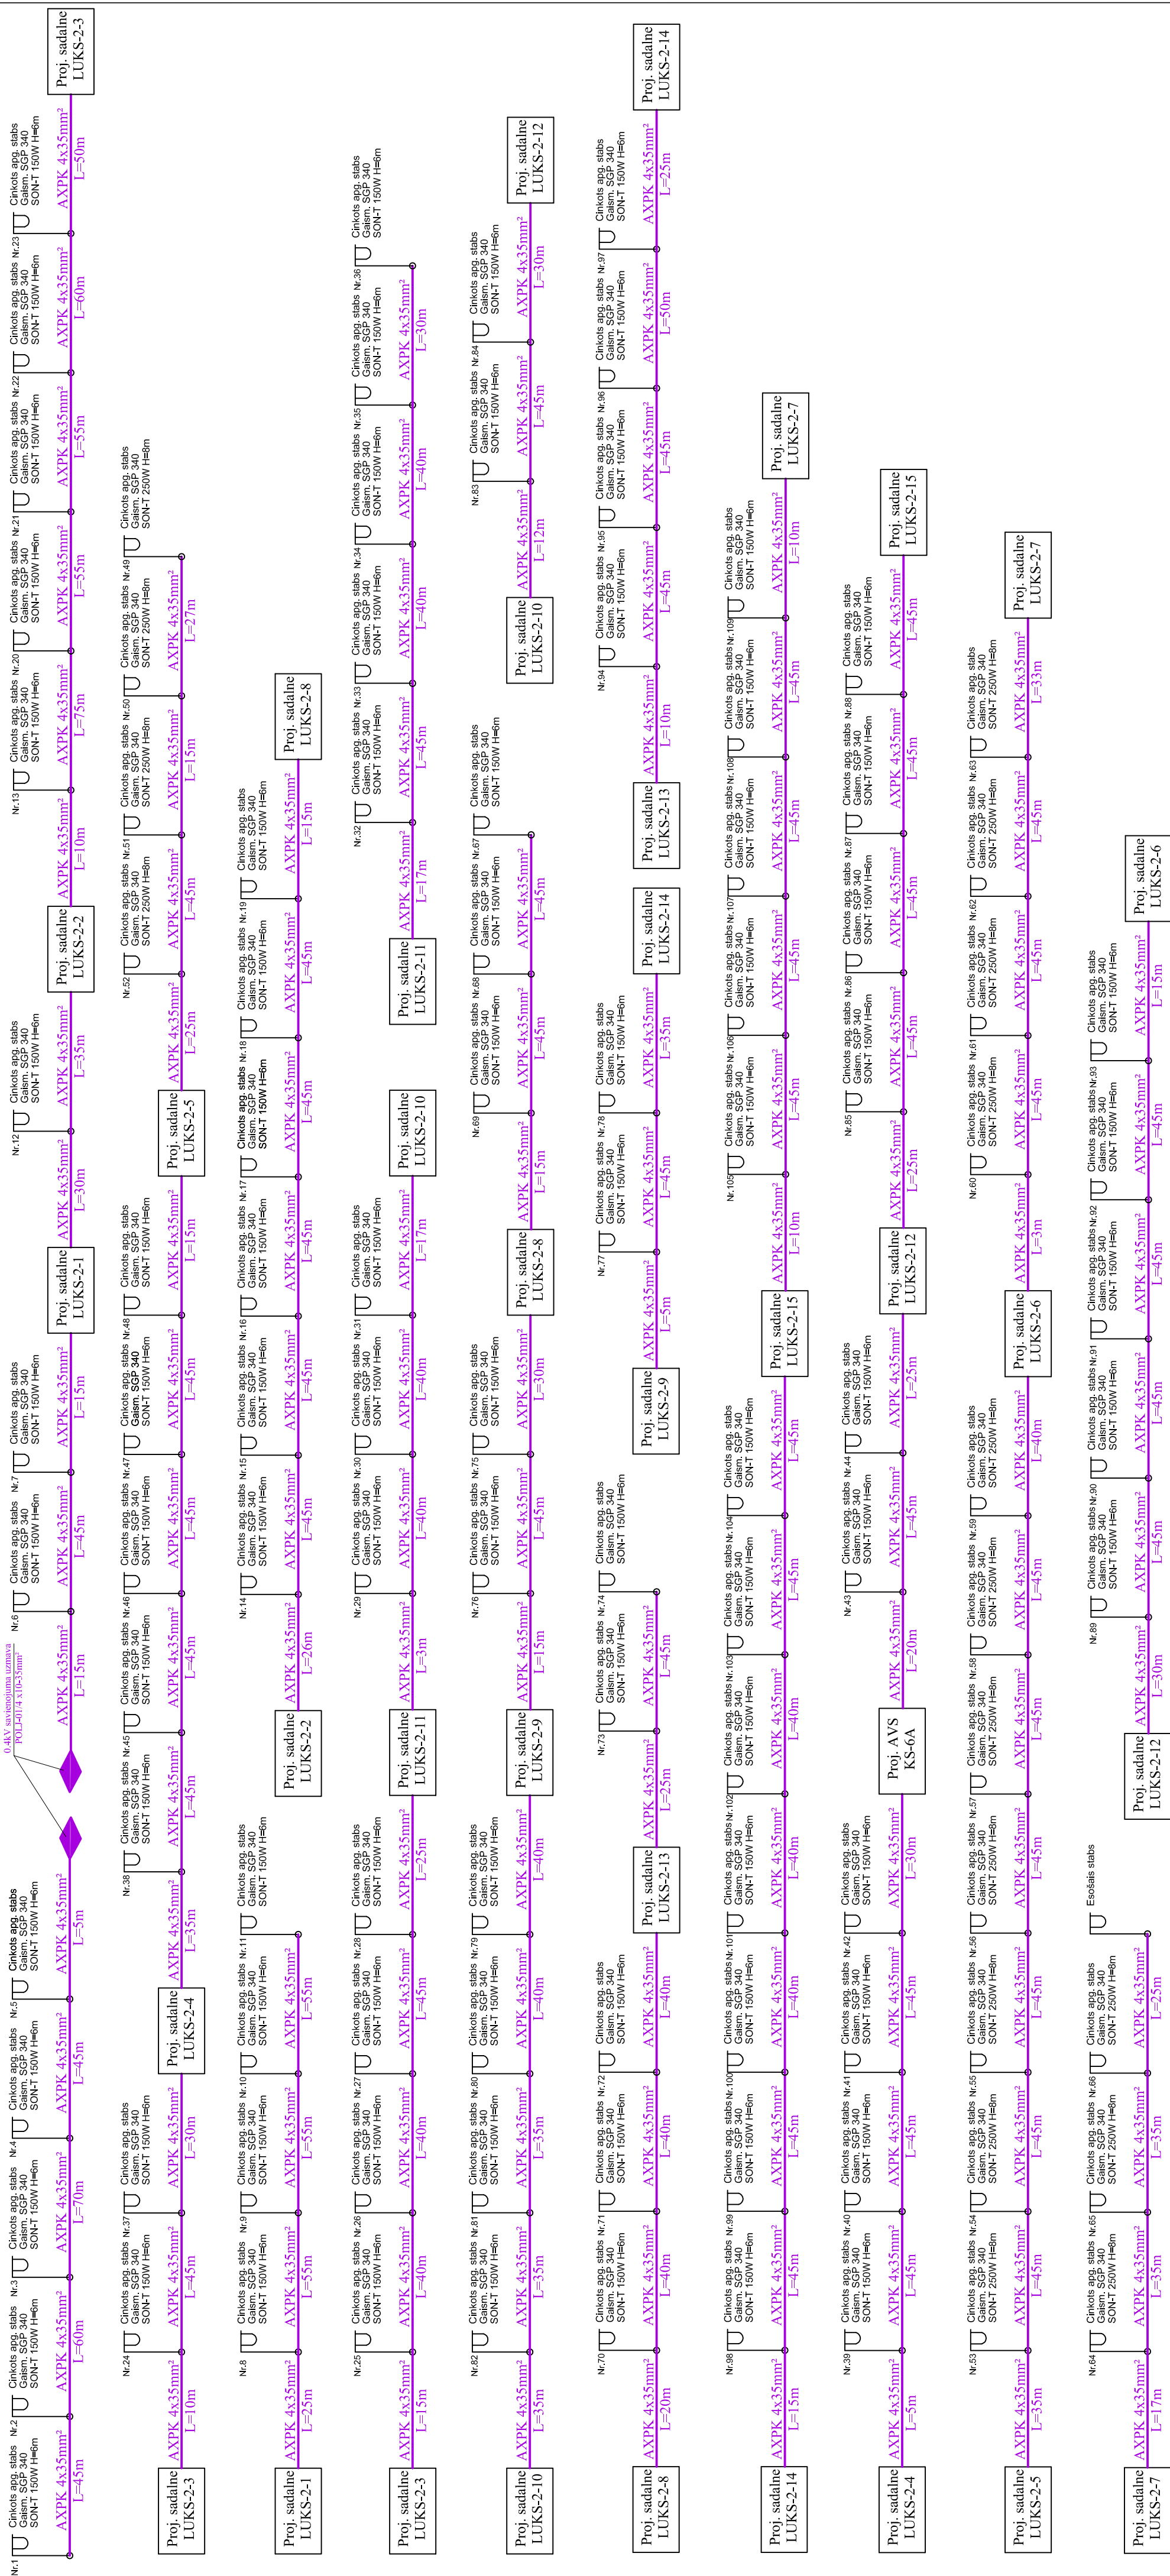


$$U=400/230V$$


Projektažs:	<b>SIA "Idėja"</b> Viņotais rēķ. Nr. 4540303222 Raiņa ielā 77. Pļaviņas, Pļaviņu nov. LV-5120 tālr.: 3376489856, e-pasts: ideja@inbox.lv			Pasūtītājs:	<i>Jēkabpils pilsētas pašvaldība</i>		
					Pasūtītājs:		
					Nr. 07/10/2014		
					Būvobjekts:		
				Rašanās: Principiāla – aprēķinu shēma			
Ametis	Vārds, uzvārds	Paraksts	Datums	Stadija	Marka un numurs		
					EI-3-1		
Projekcija	A. Naciļans		10.2014		Mērogs: b.m.		
					Arhīva Nr.		