


ĢENERĀLPLĀNS

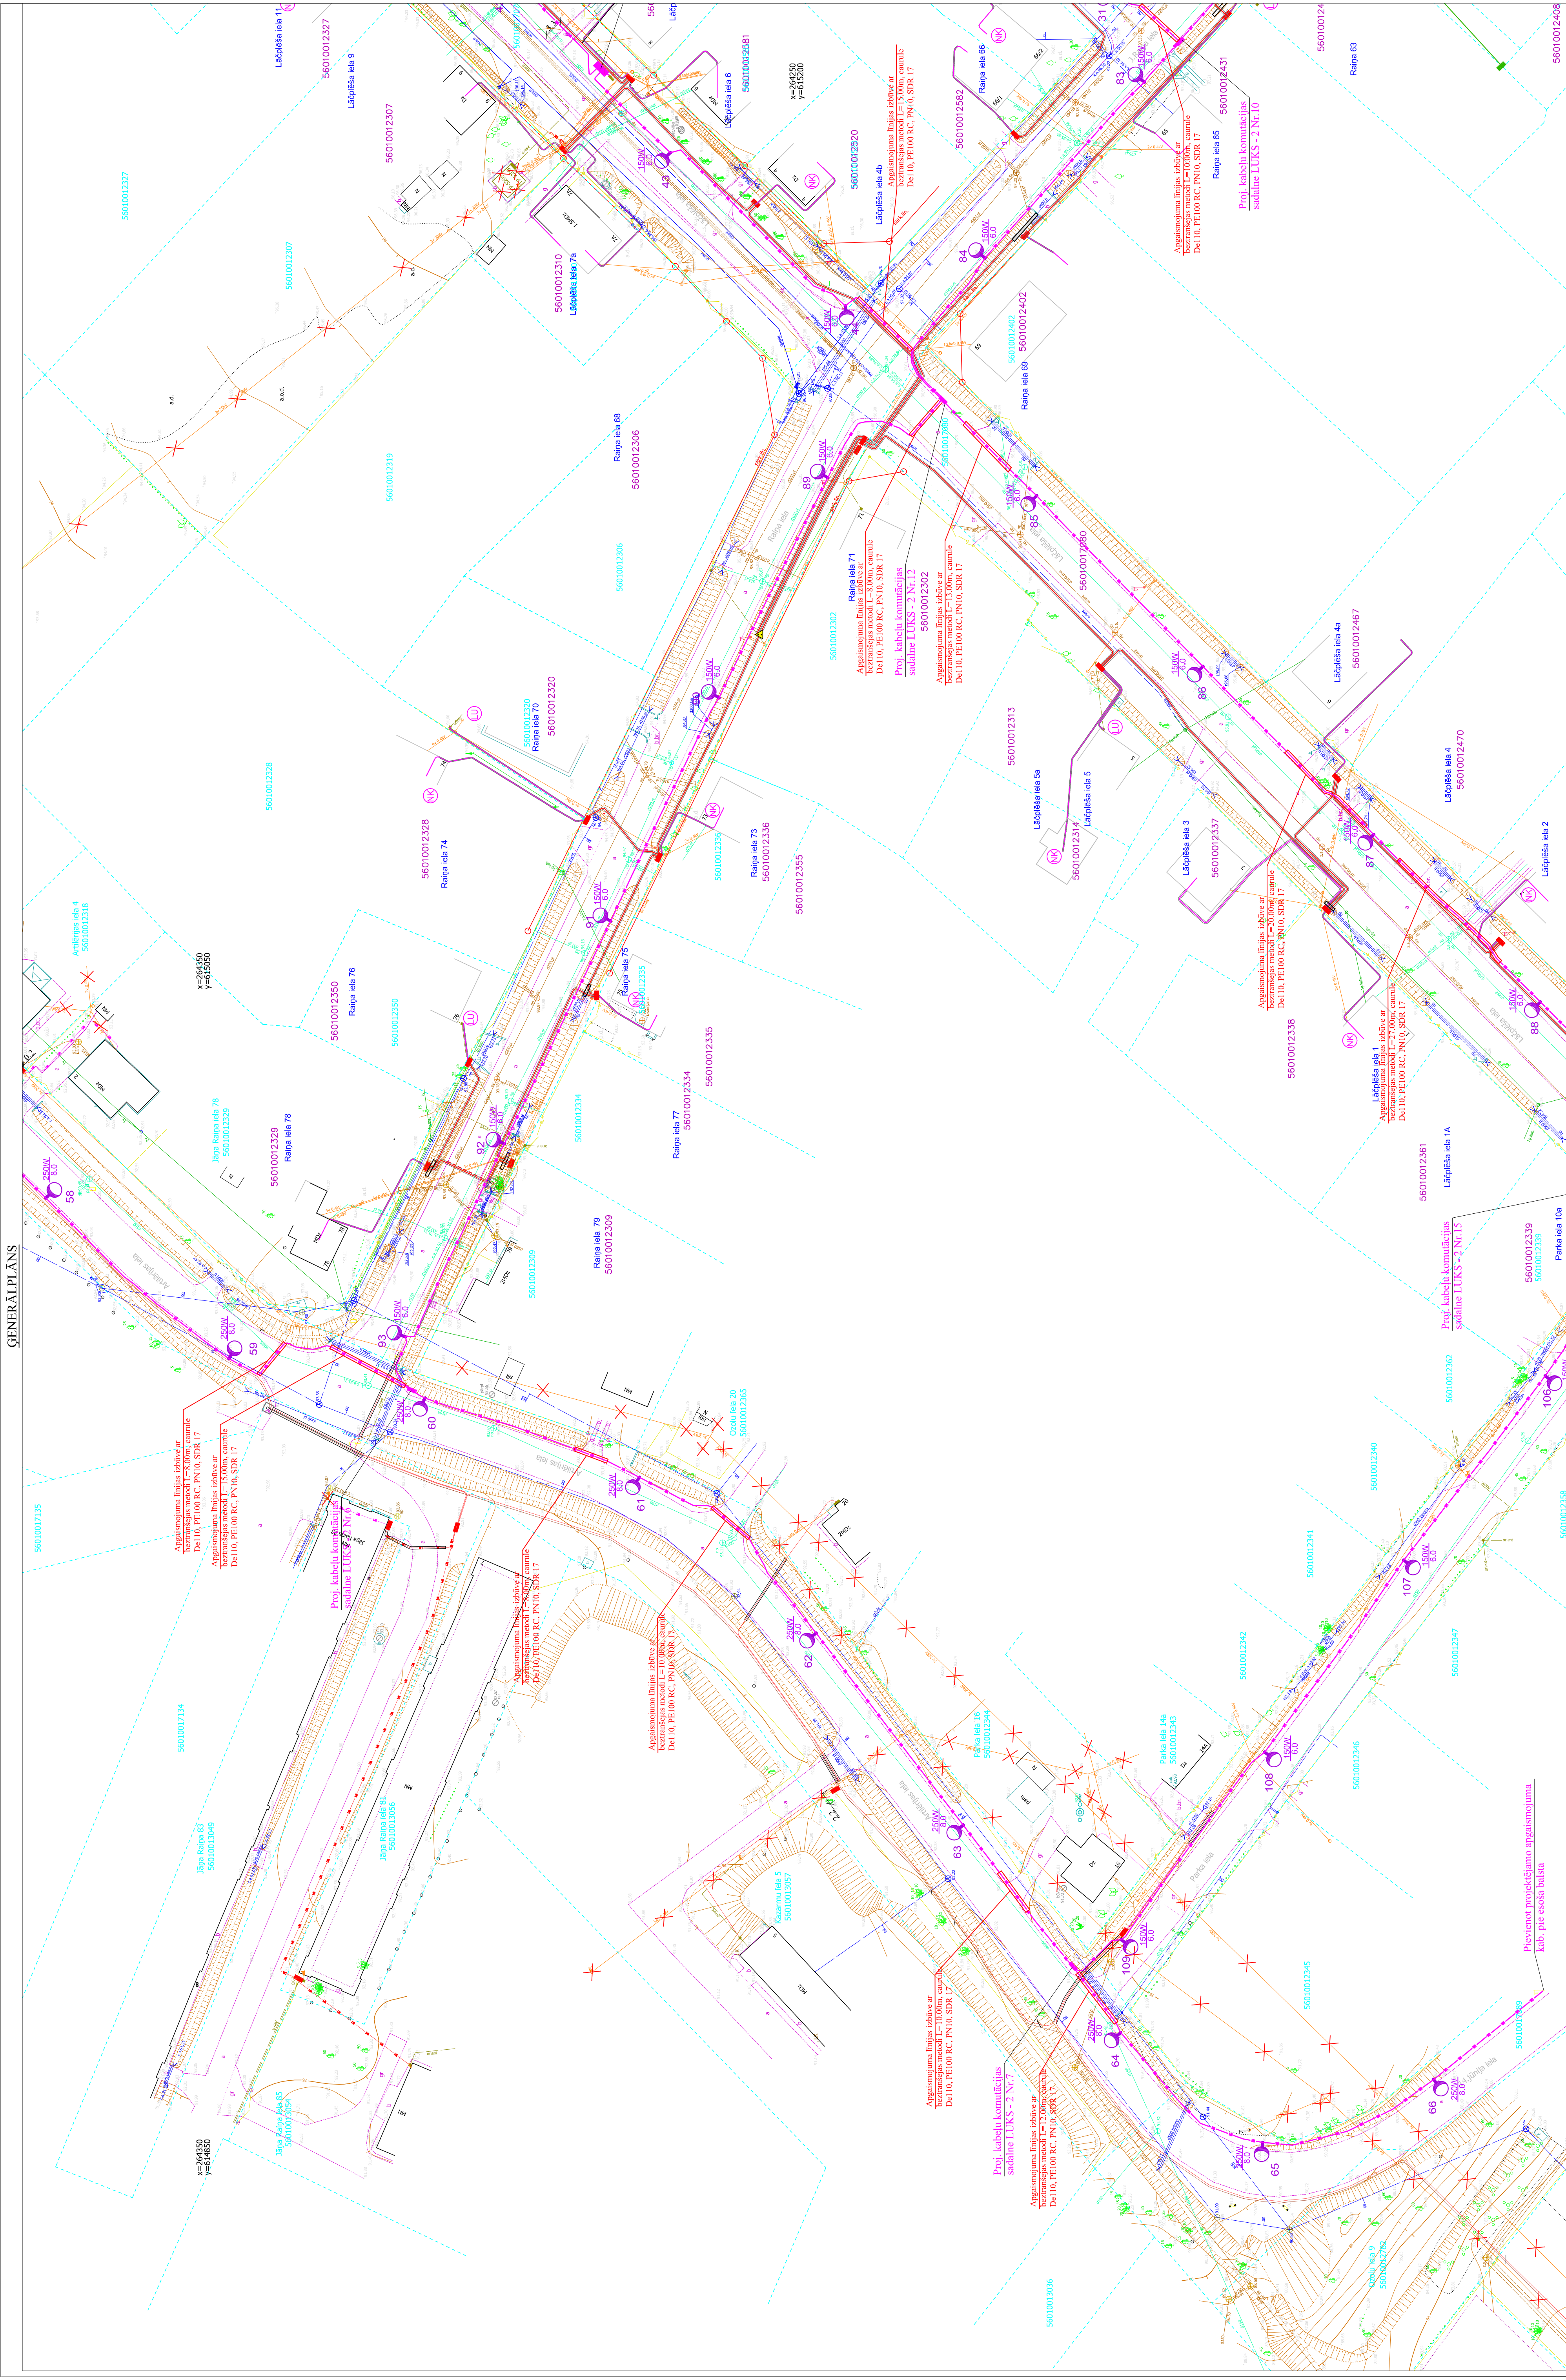

Apzīmējumi:

PROJEKTĒJAMĀIS 0,4 KV KABELIS
EL. SADALNES PROJEKTĒJAMĀS
PROJ. APGAISMOJUMA STABS

[illegible]