


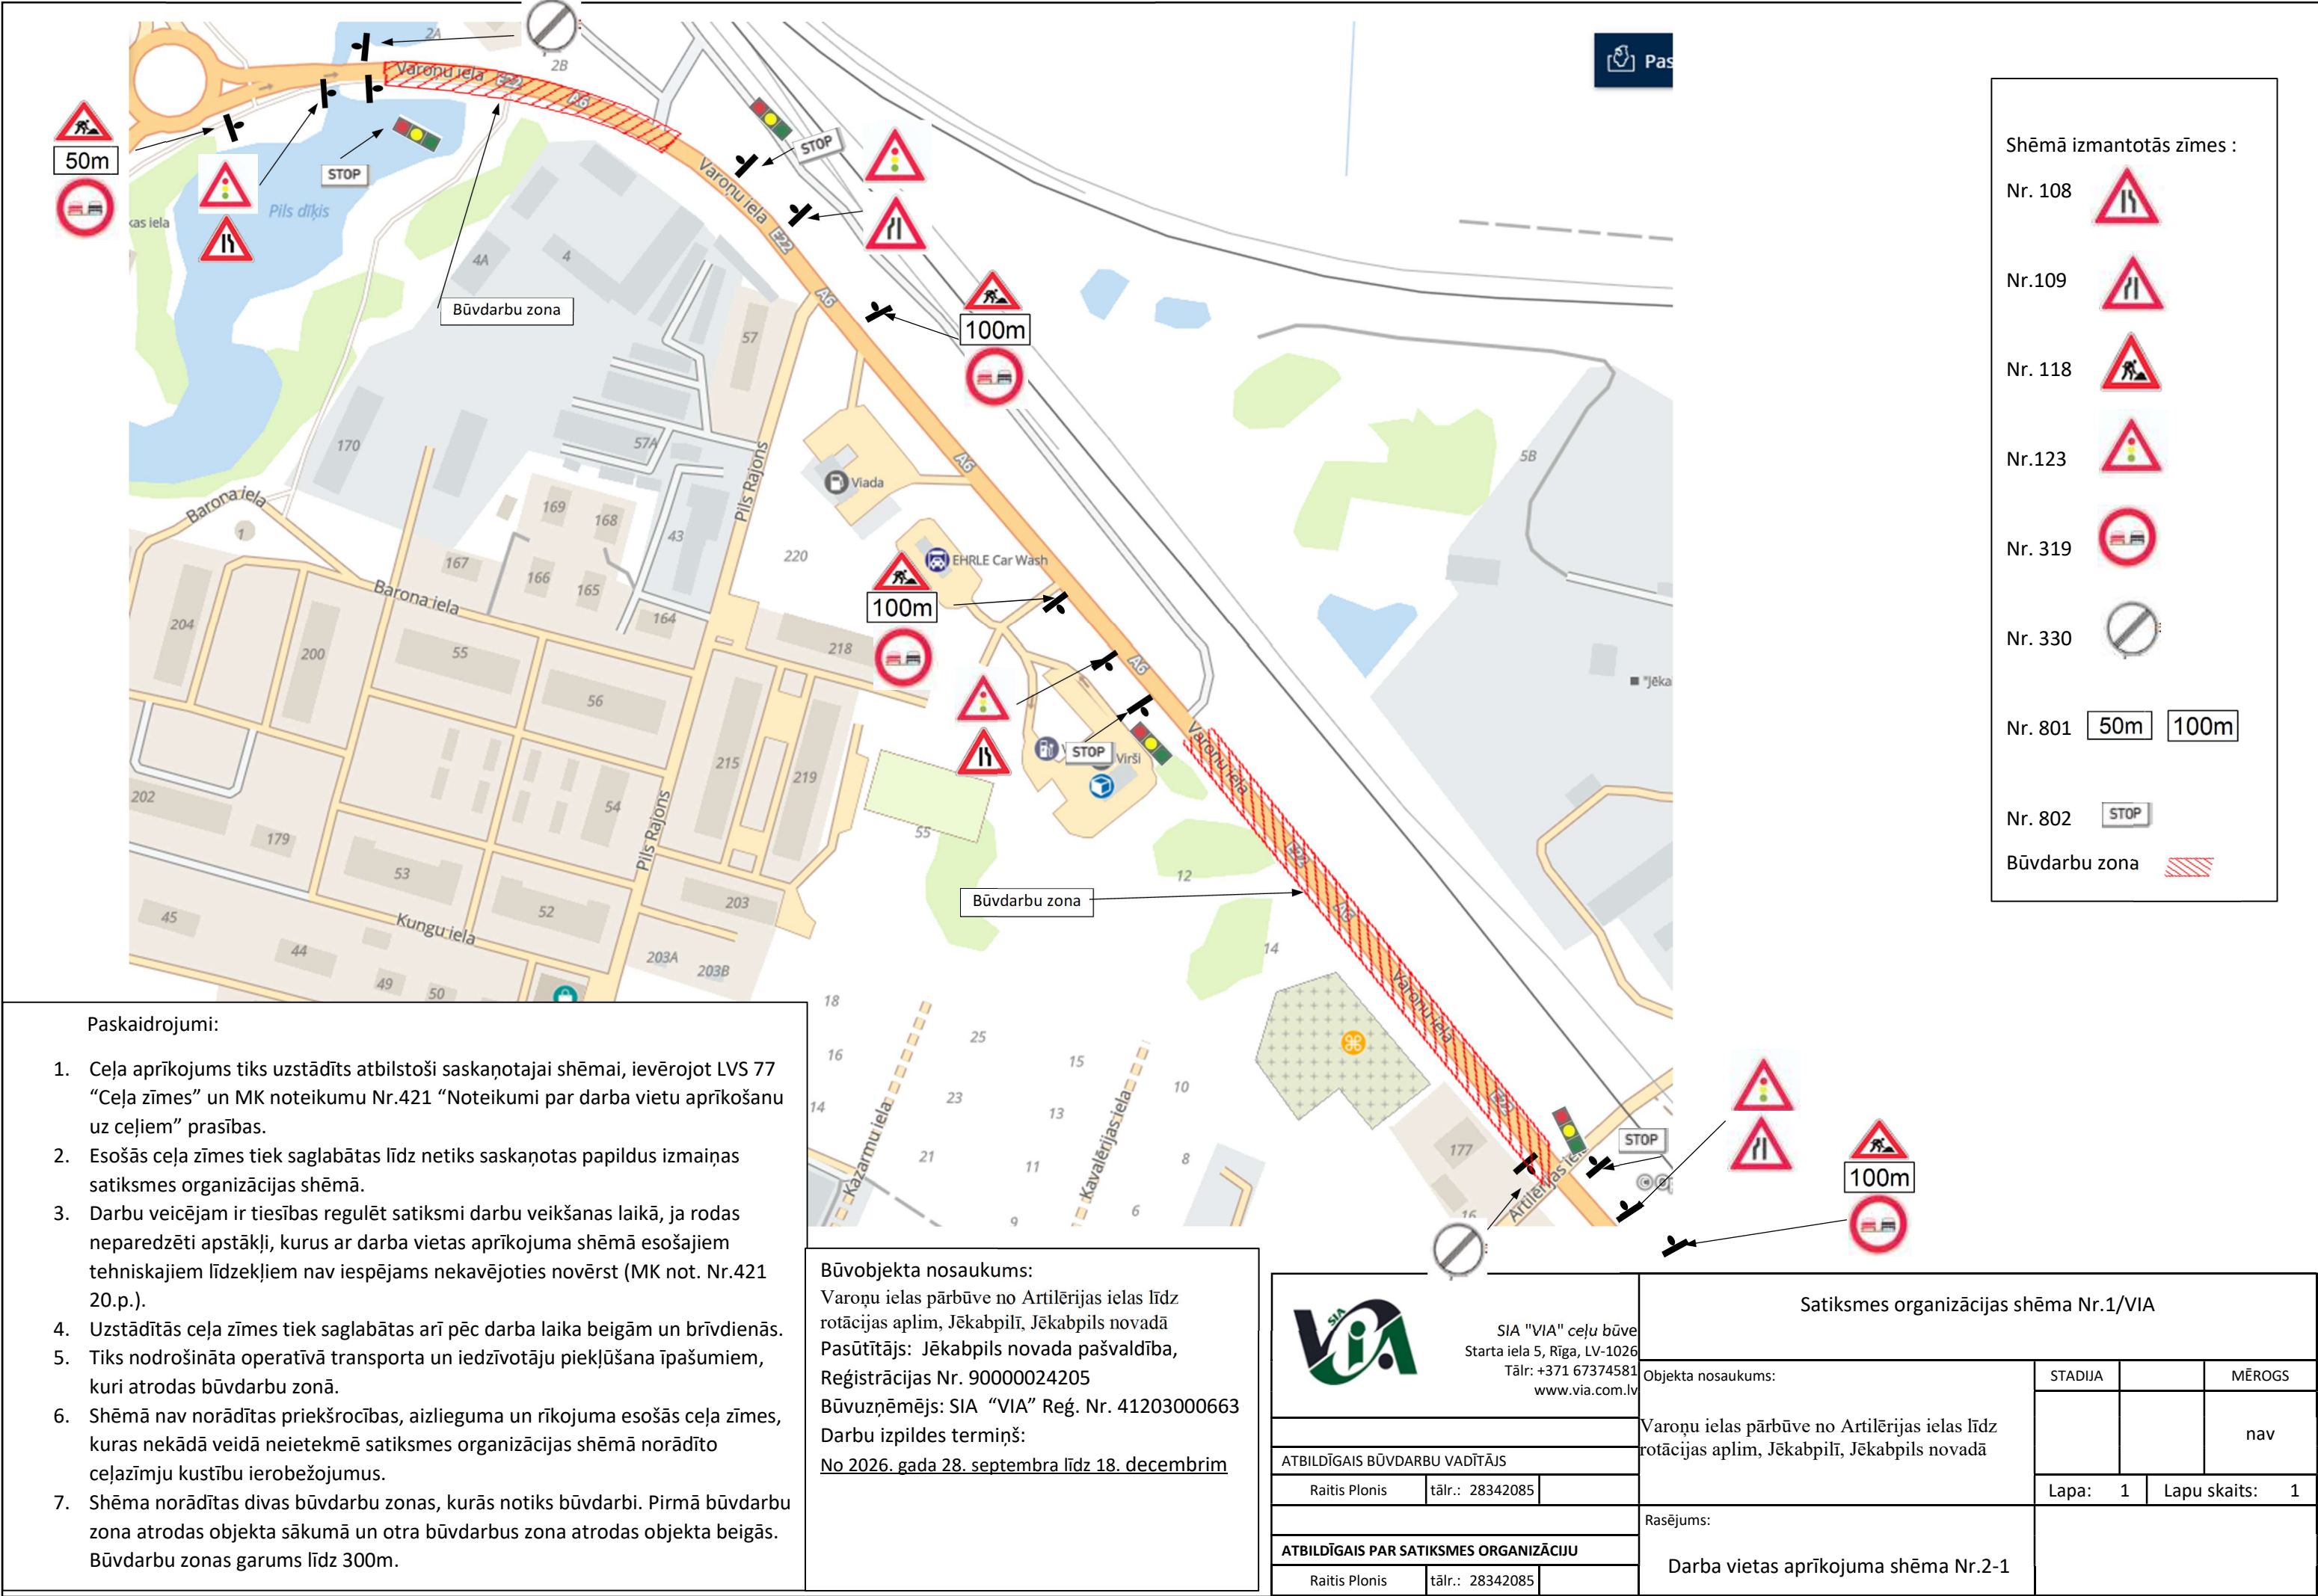

Paskaidrojumi:

1. Ceļa aprīkojums tiks uzstādīts atbilstoši saskaņotajai shēmai, ievērojot LVS 77 “Ceļa zīmes” un MK noteikumu Nr.421 “Noteikumi par darba vietu aprīkošanu uz ceļiem” prasības.
2. Esošās ceļa zīmes tiek saglabātas līdz netiks saskaņotas papildus izmaiņas satiksmes organizācijas shēmā.
3. Darbu veicējam ir tiesības regulēt satiksmi darbu veikšanas laikā, ja rodas neparedzēti apstākļi, kurus ar darba vietas aprīkojuma shēmā esošajiem tehniskajiem līdzekļiem nav iespējams nekavējoties novērst (MK not. Nr.421 20.p.).
4. Uzstādītās ceļa zīmes tiek saglabātas arī pēc darba laika beigām un brīvdienās.
5. Tiks nodrošināta operatīvā transporta un iedzīvotāju piekļūšana īpašumiem, kuri atrodas būvdarbu zonā.
6. Shēmā nav norādītas priekšrocības, aizlieguma un rīkojuma esošās ceļa zīmes, kuras nekādā veidā neietekmē satiksmes organizācijas shēmā norādīto ceļazīmju kustību ierobežojumus.
7. Shēma norādītas divas būvdarbu zonas, kurās notiks būvdarbi. Pirmā būvdarbu zona atrodas objekta sākumā un otra būvdarbus zona atrodas objekta beigās. Būvdarbu zonas garums līdz 300m.

Būvobjekta nosaukums:
Varoņu ielas pārbūve no Artilērijas ielas līdz rotācijas aplim, Jēkabpīlī, Jēkabpils novadā
Pasūtītājs: Jēkabpils novada pašvaldība,
Reģistrācijas Nr. 90000024205
Būvuzņēmējs: SIA “VIA” Reg. Nr. 41203000663
Darbu izpildes termiņš:
No 2026. gada 28. septembra līdz 18. decembrim

 SIA "VIA" ceļu būve Starta iela 5, Rīga, LV-1026 Tālrunis: +371 67374581 www.via.com.lv		Satiksmes organizācijas shēma Nr.1/VIA		
OBJEKTA NOSAUKUMS:		Varoņu ielas pārbūve no Artilērijas ielas līdz rotācijas aplim, Jēkabpīlī, Jēkabpils novadā		
ATBILDĪGAIS BŪVDARBU VADĪTĀJS		Rasējums:		
Raitis Plonis	tālrunis: 28342085			
ATBILDĪGAIS PAR SATIKSMES ORGANIZĀCIJU		Darba vietas aprīkojuma shēma Nr.2-1		
Raitis Plonis	tālrunis: 28342085			
		Objekta nosaukums:	STADIJA	MĒROGS
				nav
		Lapa: 1	Lapu skaits: 1	