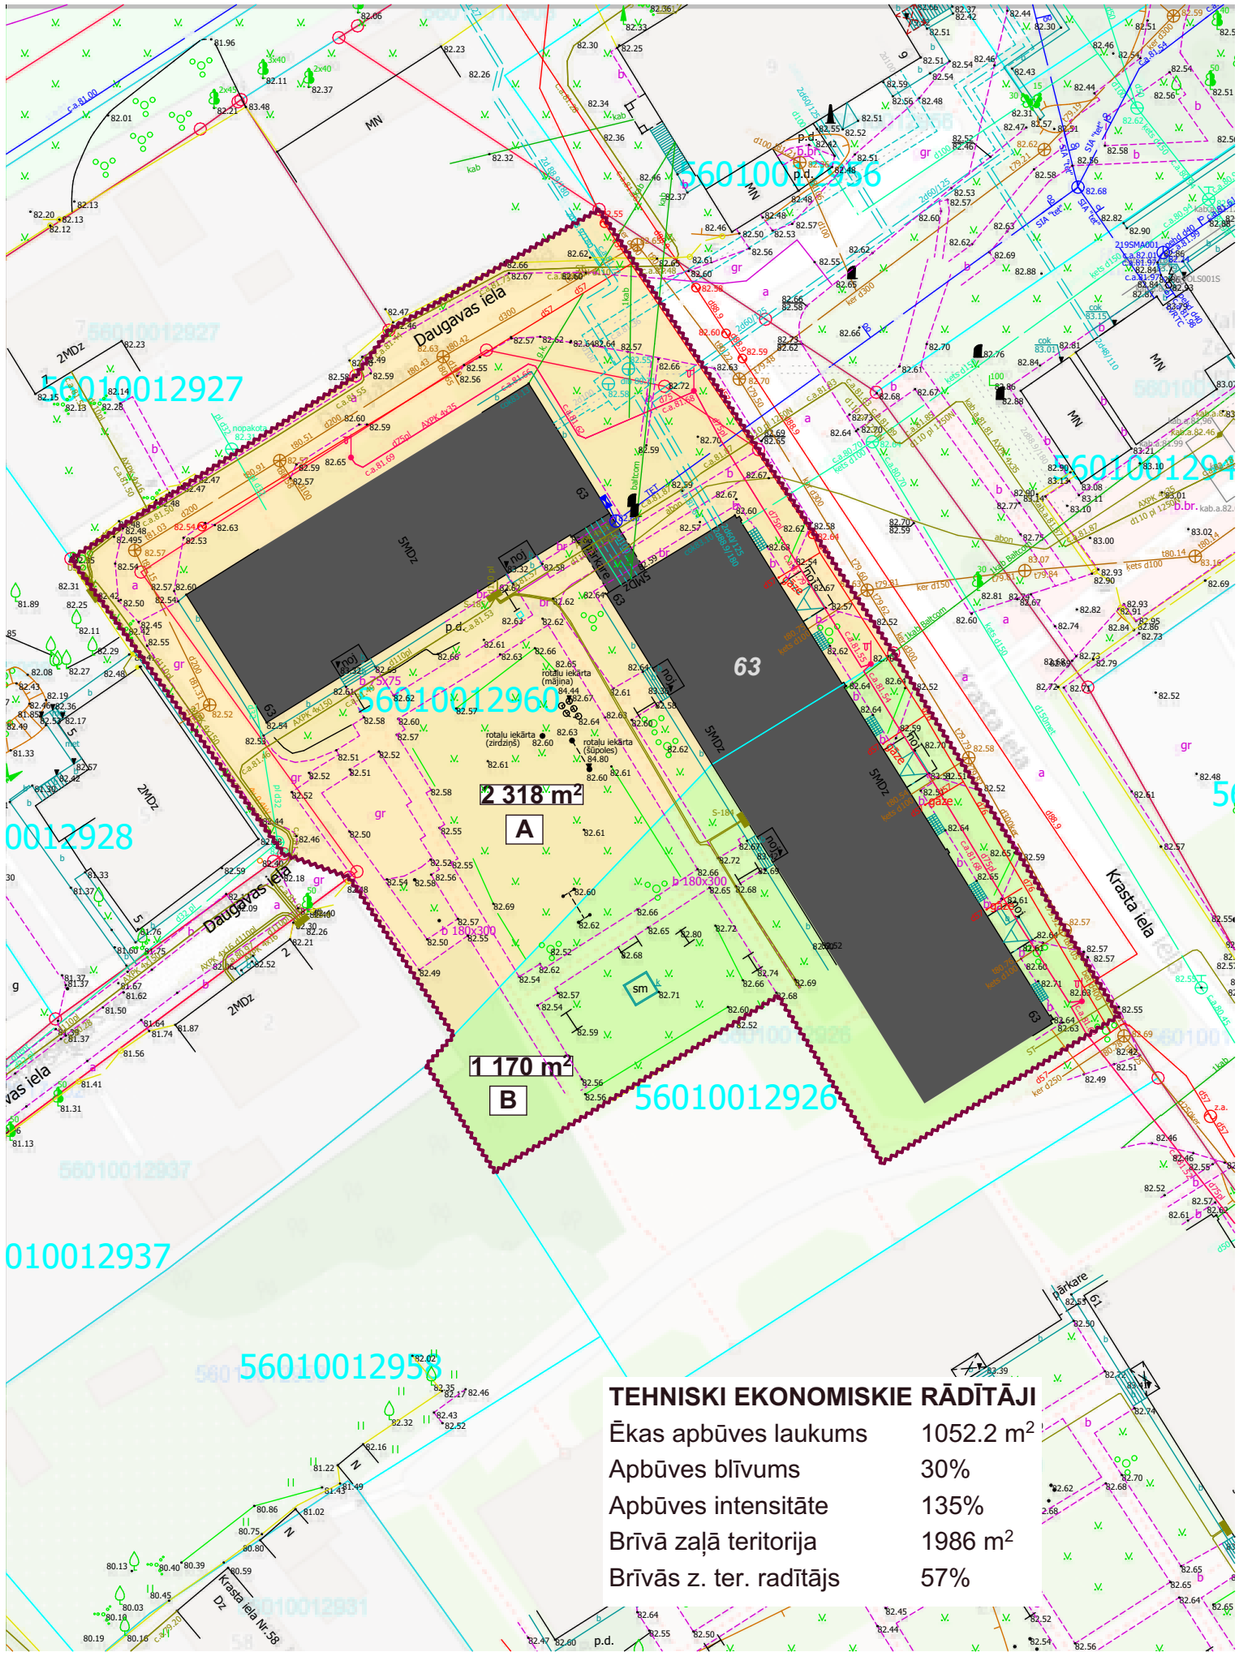


DAUDZDZĪVOKĻU DZĪVOJAMAI MĀJAI KRASTA IELĀ 63 FUNKCIONĀLI NEPIECIEŠAMĀ ZEMES GABALA NOTEIKŠANAS SHĒMA

APZĪMĒJUMI

Zemes vienības robeža

Ielu sarkanās līnijas

Daudzdzīvokļu dzīvojamā ēka Krasta ielā 63, būves kad. apz. 56010012960001, ēkai ir 5 stāvi

Dzīvojamai mājai Krasta ielā 63 funkcionāli nepieciešamais zemes gabals **~3488 m²** platībā

A — Dzīvojamai mājai Krasta ielā 63 funkcionāli nepieciešamā zemes gabala daļa ar kad. apz. 56010012960, platība ~2318 m²

B — Dzīvojamai mājai Krasta ielā 63 funkcionāli nepieciešamā zemes gabala daļa ar kad apz. 56010012926, platība ~1170 m²

PIEZĪMES

1. **Zemes gabala daļa A** Krasta iela 63, Jēkabpils, Jēkabpils nov., LV-5202 ar kad.apz. 56010012960 pieder pašvaldībai un ir atsavināma pamatojoties uz "Valsts un pašvaldību dzīvojamo māju privatizācijas pabeigšanas likumu".
2. **Zemes gabala daļa B** ar kad. apz. 56010012926 pieder fiziskai personai un ir atsavināma pamatojoties uz "Piespiedu dalītā īpašuma privatizētajās daudzdzīvokļu mājās izbeigšanas likumu" un MK noteikumiem Nr. 522 "Privatizējamai dzīvojamai mājai funkcionāli nepieciešamā zemes gabala noteikšanas kārtība".
3. Funkcionāli nepieciešamā zemesgabala robežas un platība precizējama veicot instrumentālu uzmērīšanu dabā.
4. Atbilstoši Jēkabpils novada Teritorijas plānojumam zemesgabals atrodas Daudzstāvu dzīvojamās apbūves teritorijā (DzD). Atļautā maksimālā apbūves intensitāte 110 %, maksimālais apbūves augstums 30 m, 9 stāvi, minimālais brīvās zaļās teritorijas rādītājs 40 %.

DAUDZDZĪVOKĻU DZĪVOJAMAI MĀJAI FUNKCIONĀLI NEPIECIEŠAMĀ ZEMES GABALA NOTEIKŠANAS KOMISIJA	
Adrese: Krasta iela 63, Jēkabpils, Jēkabpils novads, LV-5202	Mērogs 1:500